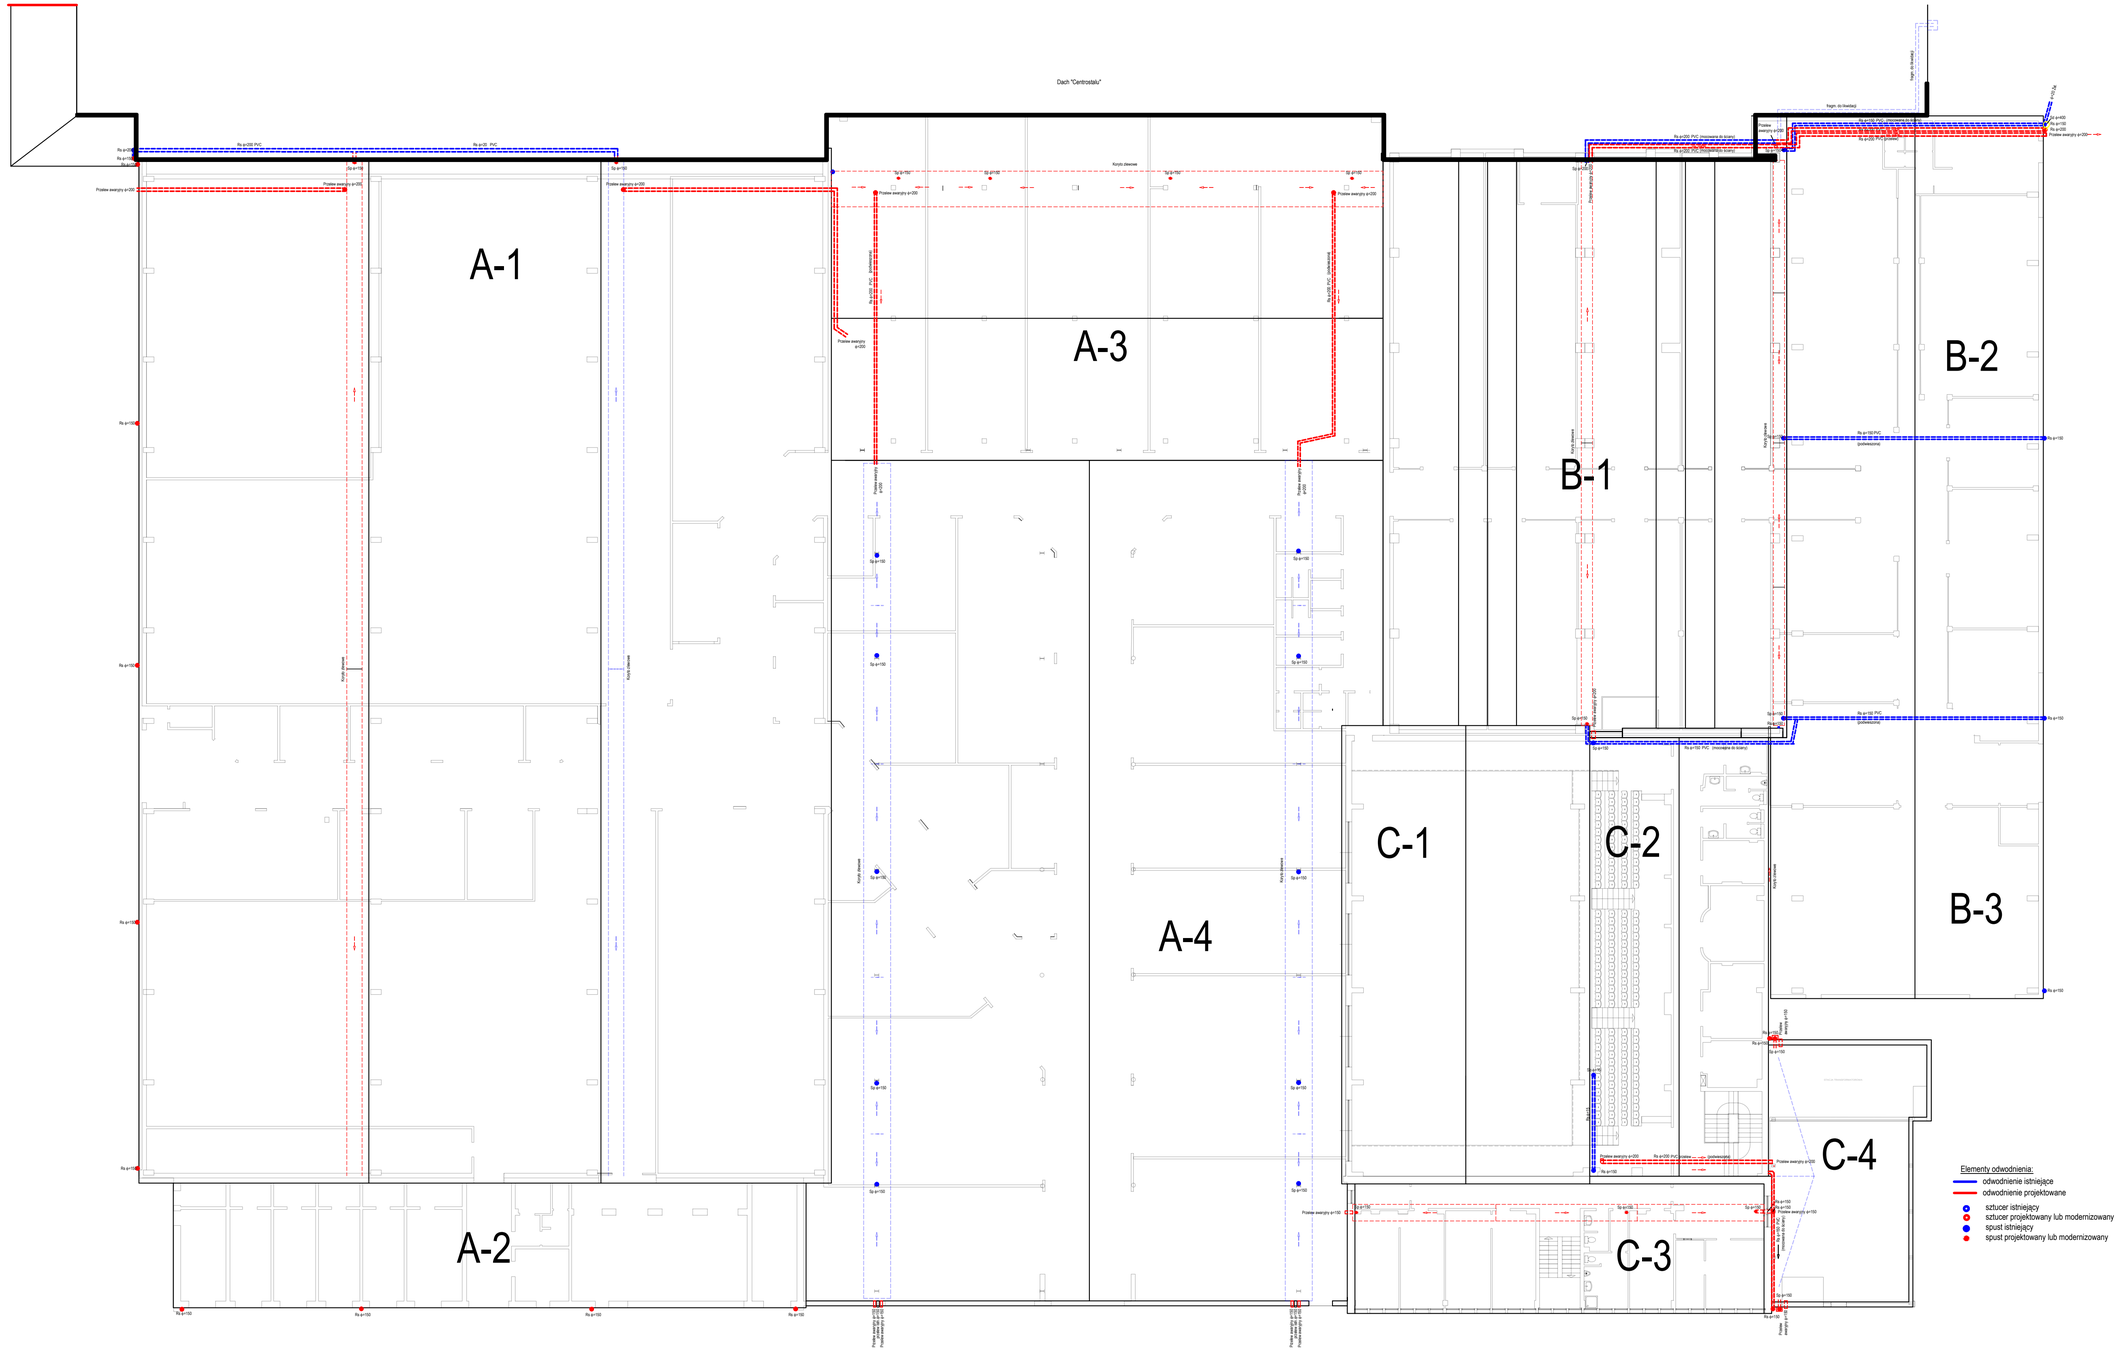
Dach "Centrostalu"
A-1
A-2
A-3
A-4
B-1
B-2
B-3
C-1
C-2
C-3
C-4
Kanał żelbetowy
Kanał żelbetowy
Kanał żelbetowy