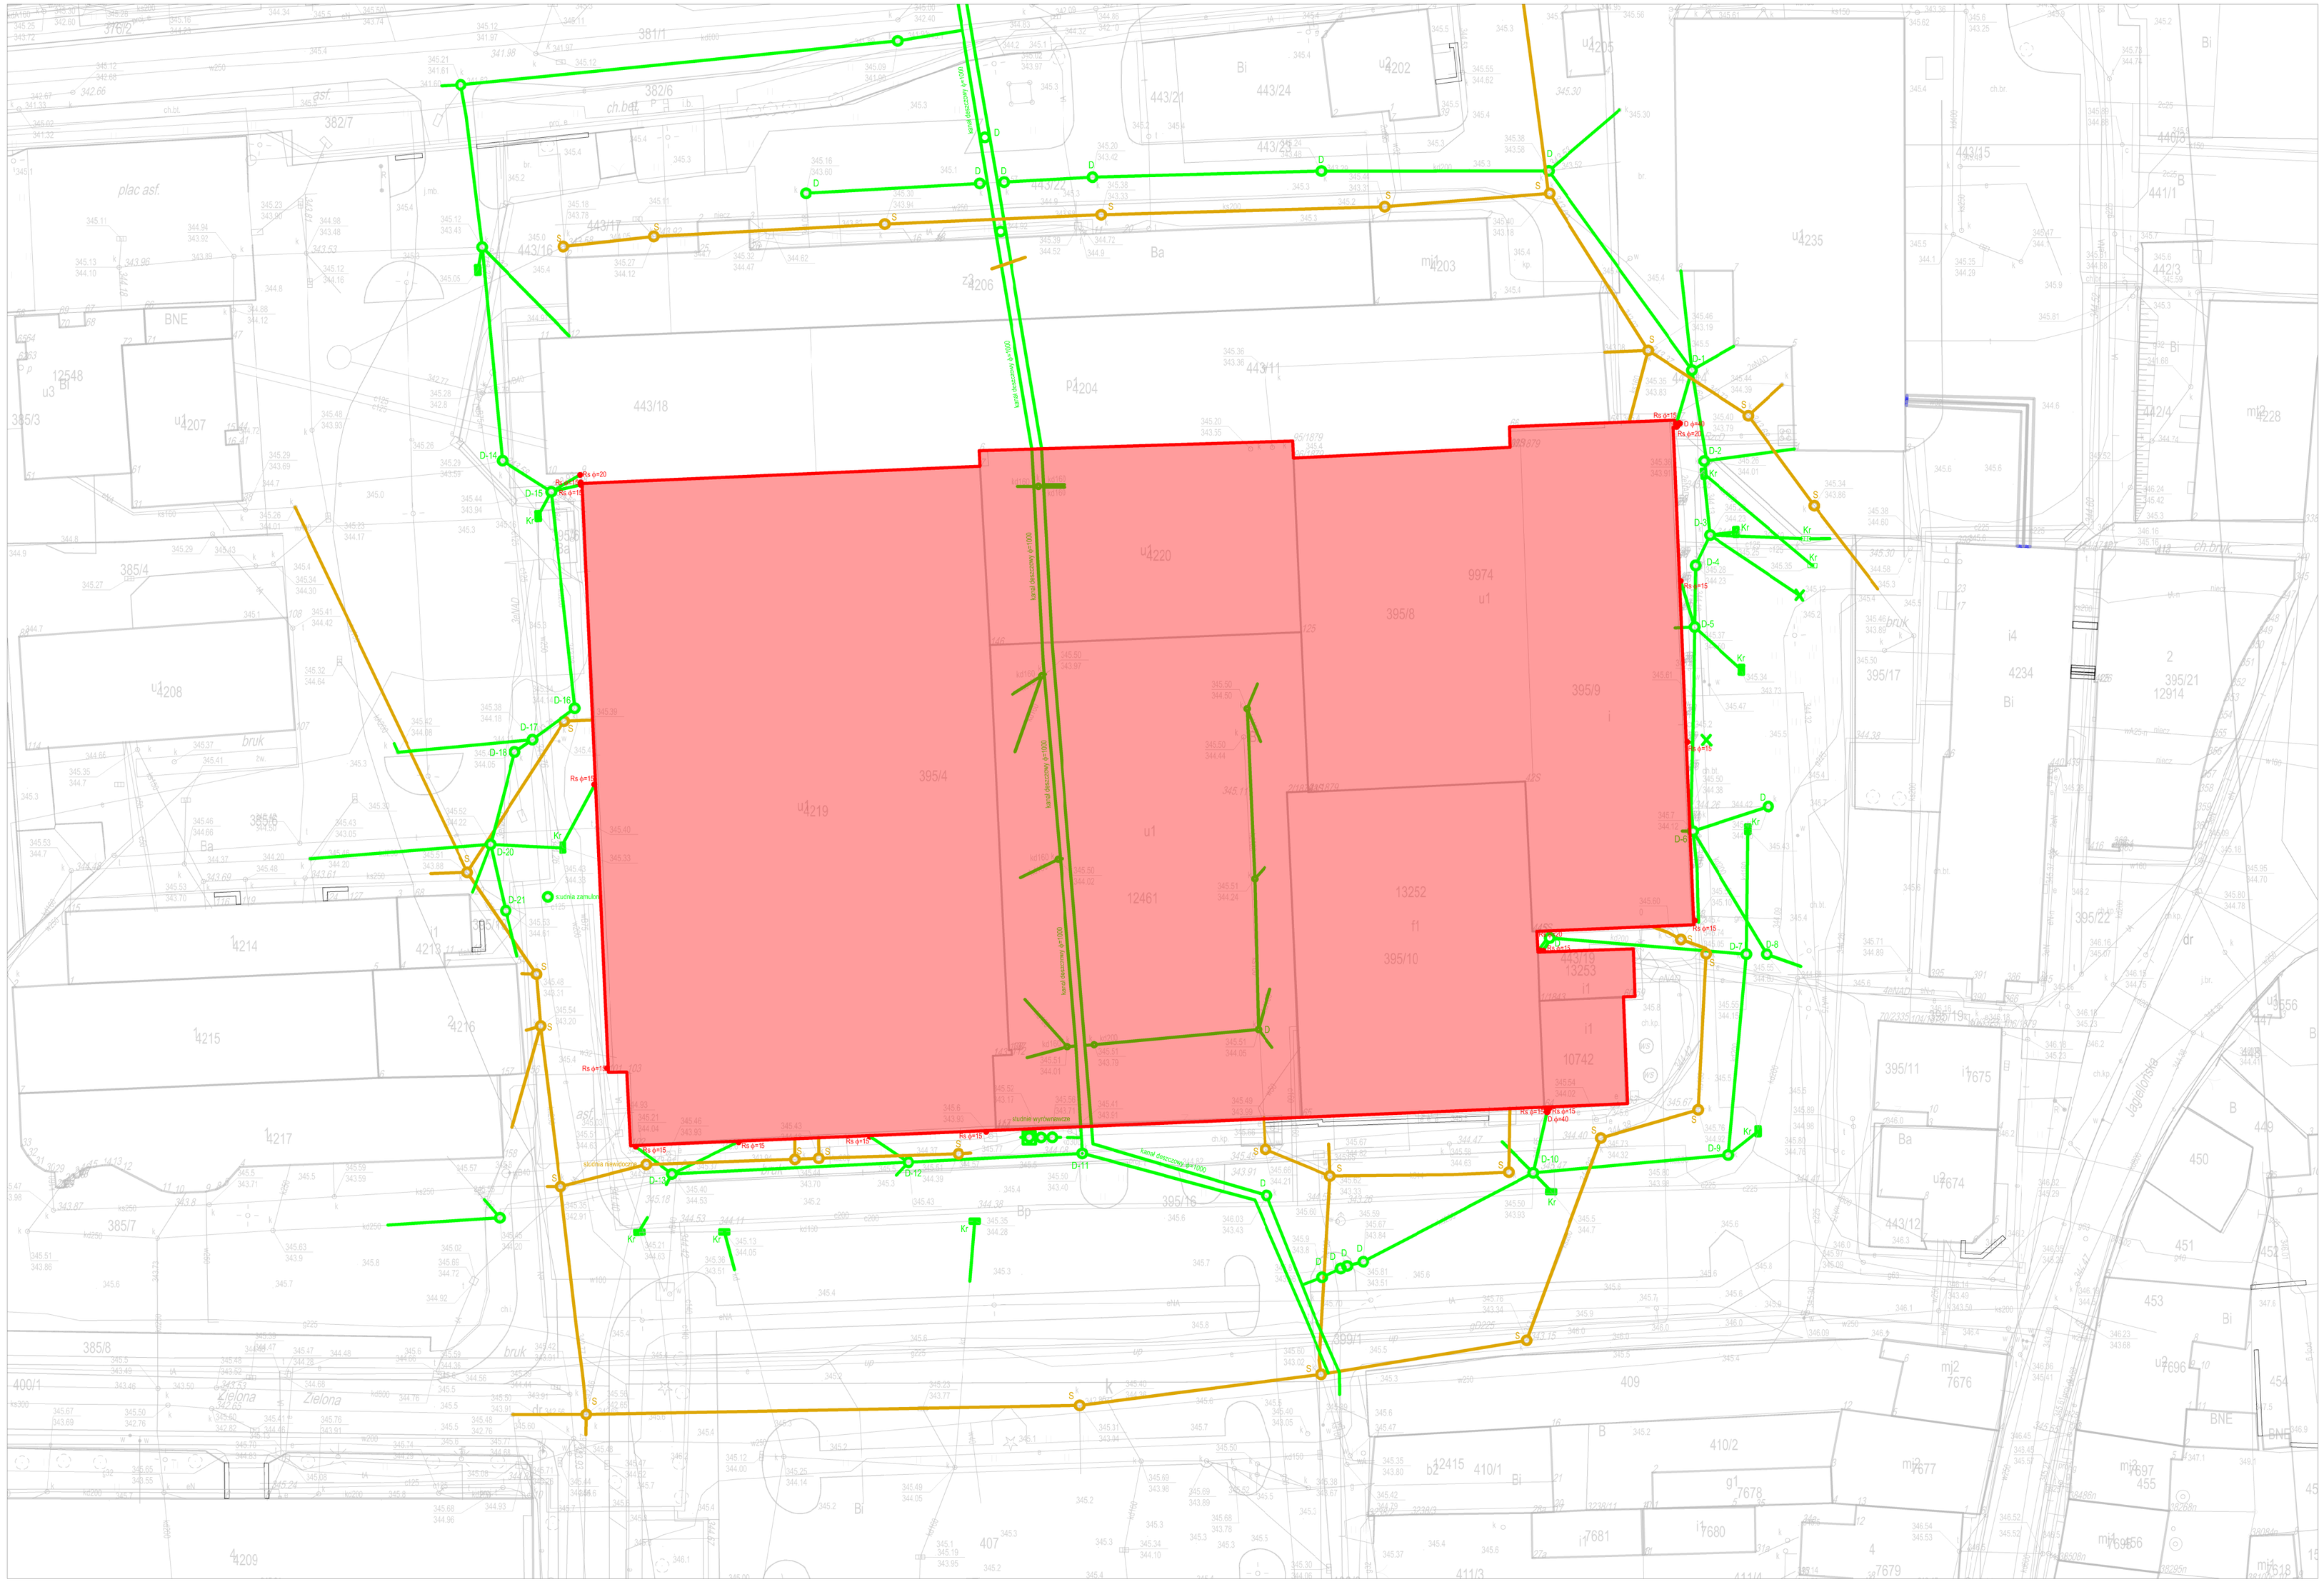

Elementy odwodnienia:

- kanalizacja deszczowa istniejąca
- kanalizacja deszczowa projektowana
- zewnętrzna rura spustowa - modernizowana

BIURO PROJEKTÓW BUDOWNICTWA 34-300 ŻYWIEC, ul. Kościuszki 42/6 tel. 606 97 36 52

Opracował :	Upr:	podpis:	Temat : Projekt prac dot. zadania: "Remont dachu Centrum Handlowego Lider przy ul.Zielonej w Żywcu"					
mgr inż.Jarosław Kwak	208/89 B-B 124/92 B-B		Inwestor: Miasto Żywiec, 34-300 Żywiec, Rynek 2					
mgr inż.Zbigniew Kwak	24/KW/73		**Schemat podłączenia rur spustowych do kan. deszcz.**					
			Branża :	Faza :	Skala :	Data :	Nr rej.	Nr rys.
			Budowlana	P.B.	1:500	2020 r.	1021/20	**9**