Rzut parteru
skala 1:50

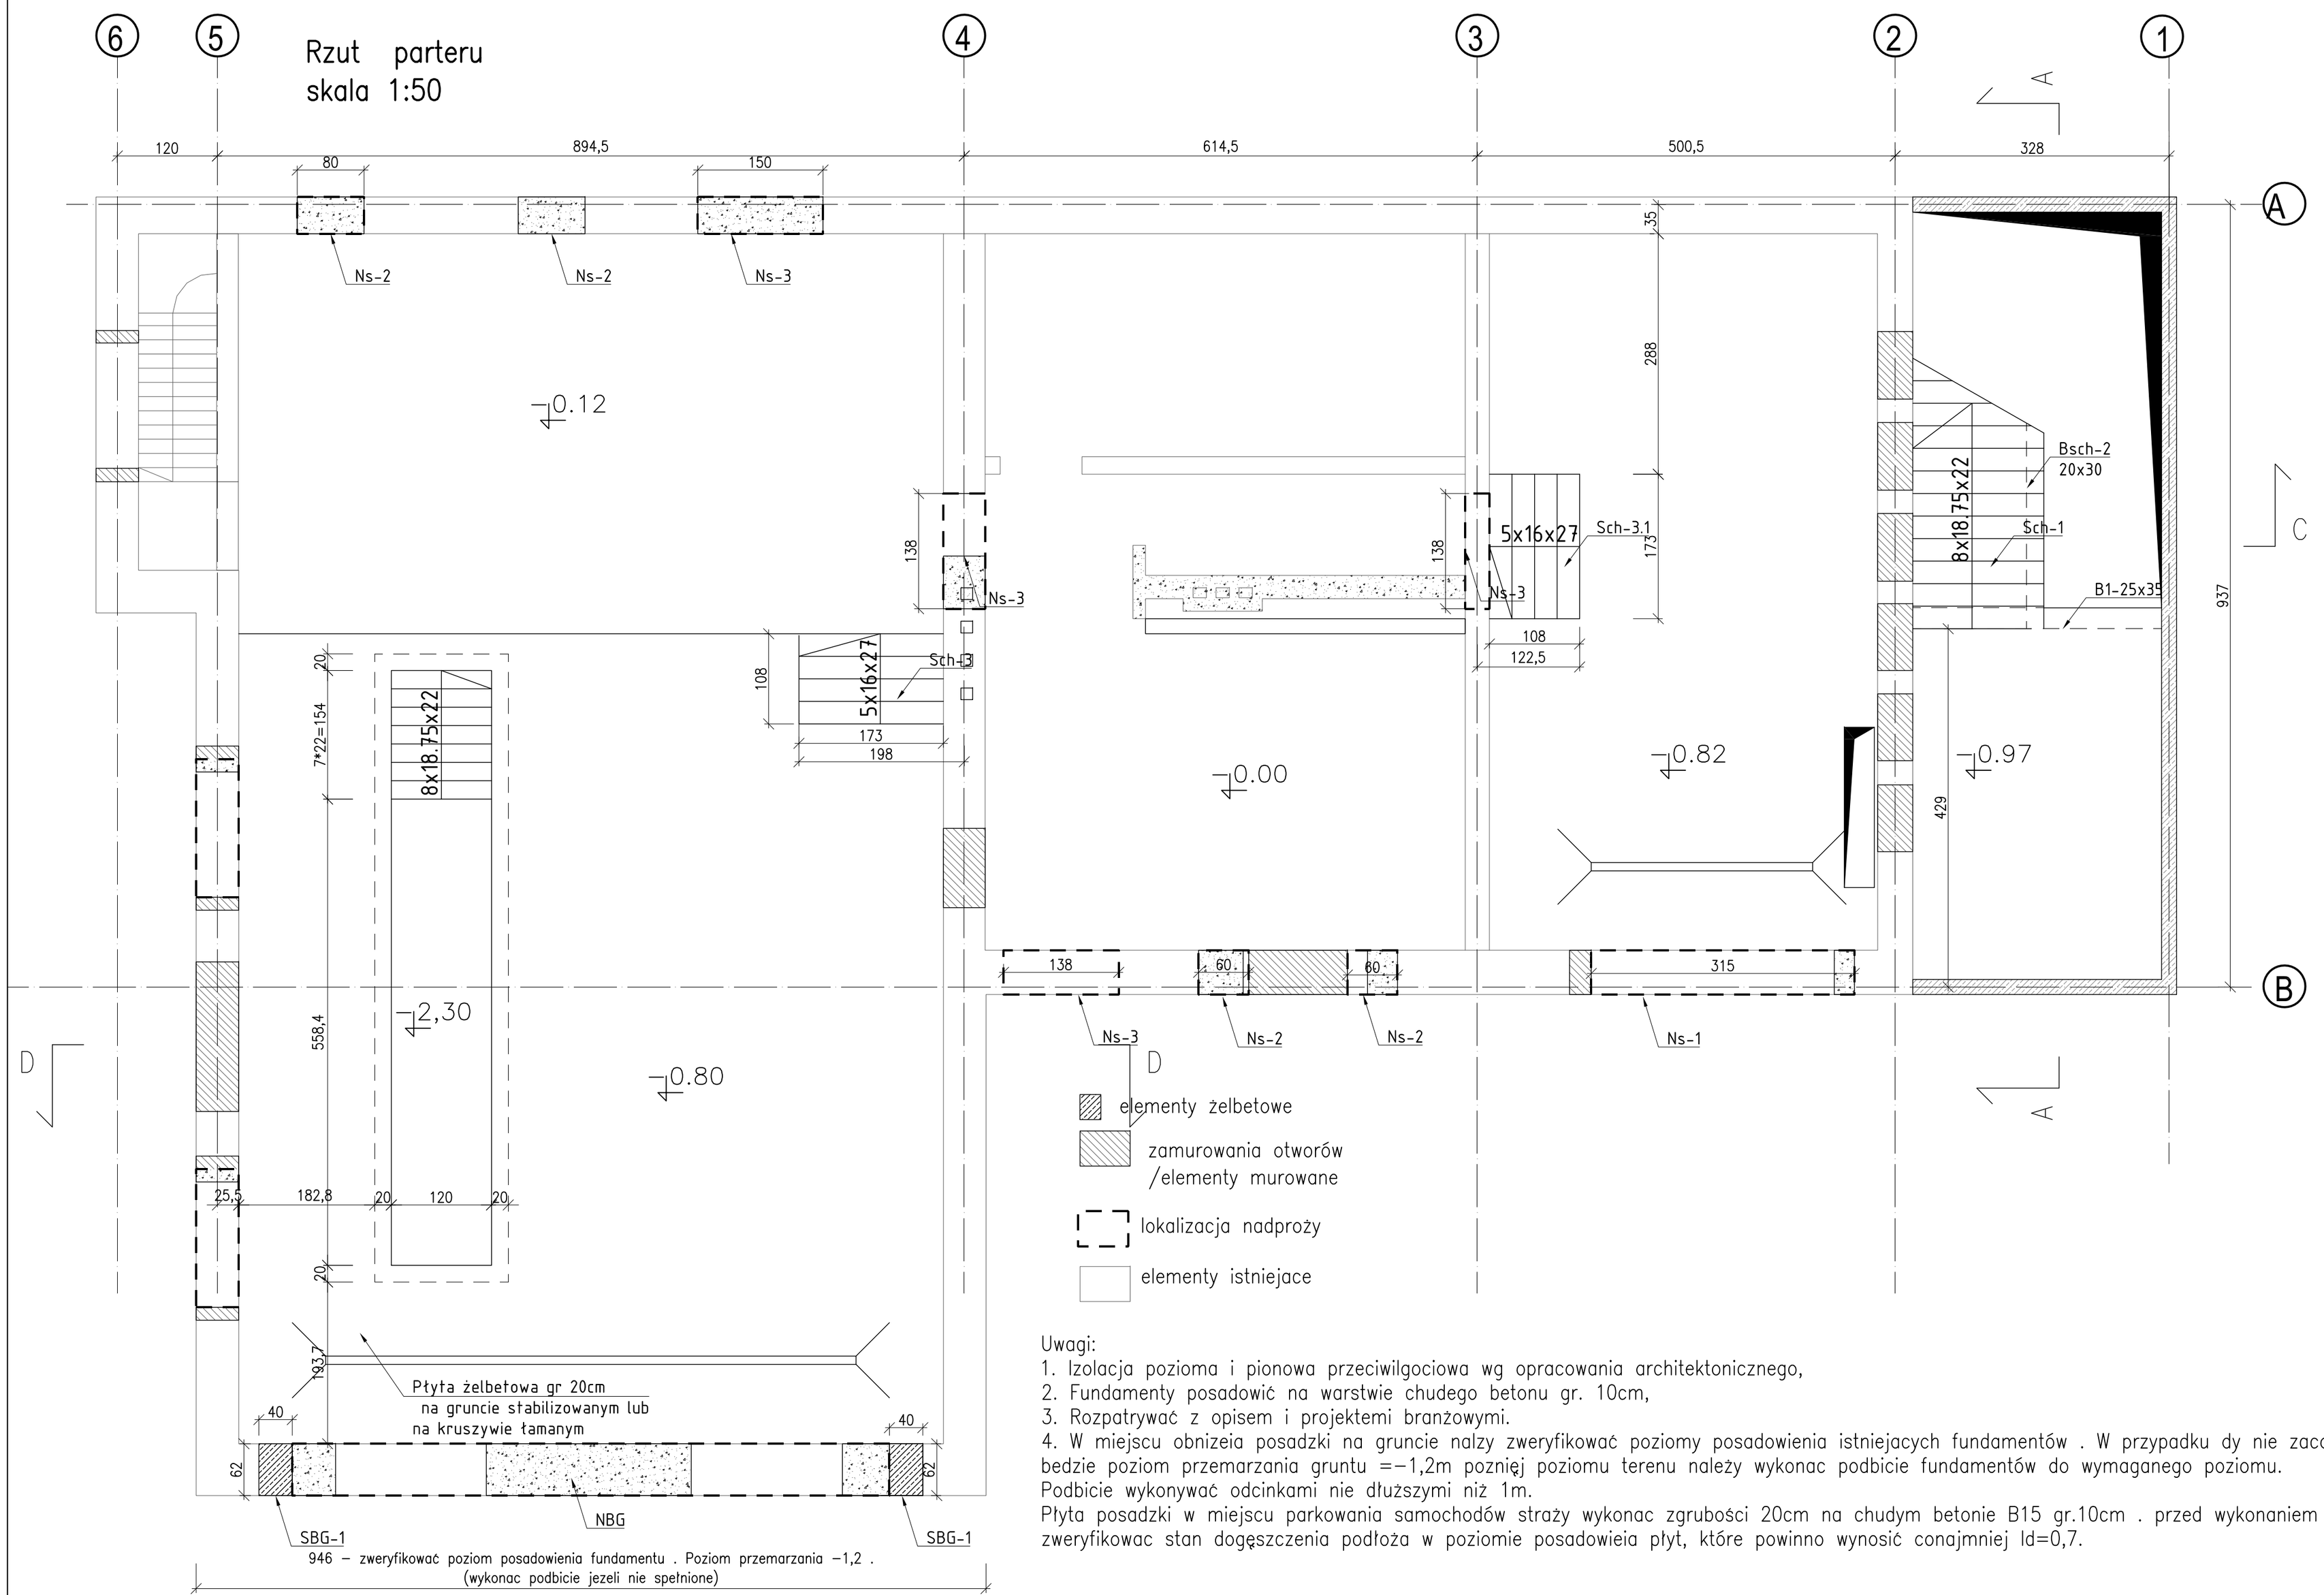

Materiały:

Beton C20/25
Stal zbrojeniowa BSt500
Drewno C24
Stal konstrukcjyjna
Ram RS–1, RS–2 oraz płatwi S–335 (R30)
Pozostałę konstrukcje S235 (elementy zewnętrzne w ykonać jako ocynkowane)

POZIOM ± 0,00 = 391,53 m n.p.m

Uwagi:
1. Izolacja pozioma i pionowa przeciwilgociowa wg opracowania architektonicznego,
2. Fundamenty posadowić na warstwie chudego betonu gr. 10cm,
3. Rozpatrywać z opisem i projektemi branżowymi.
4. W miejscu obnizeia posadzki na gruncie nalzy zweryfikować poziomy posadowienia istniejacych fundamentów . W przypadku dy nie zacowany bedzie poziom przemarzania gruntu =–1,2m poznięj poziomu terenu należy wykonac podbicie fundamentów do wymaganego poziomu.
Podbicie wykonywać odcinkami nie dłuższymi niż 1m.
Płyta posadzki w miejscu parkowania samochodów straży wykonac zgrubości 20cm na chudym betonie B15 gr.10cm . przed wykonaniem płyty zweryfikowac stan dogęszczenia podłoża w poziomie posadowieia płyt, które powinno wynosić conajmniej Id=0,7.

JEDNOSTKA PROJEKTOWA: VERTICAL STUDIO 34 - 300 Żywiec, ul. Wodna 20	
NAZWA I ADRES OBIEKTU BUDOWLANEGO: **Przebudowa i rozbudowa Ochotniczej Straży Pożarnej w Żywcu Moszczanicy na działce ewid. nr 653/4 przy ul. Strażackiej w Żywcu Moszczanicy.**	NR RYS.: **K-2**
INWESTOR: OCHOTNICZA STRAŻ POŻARNA W ŻYWCU MOSZCZANICY	DATA: **10.2018**
	PODZIAŁKA: **cm**
KONSTRUKCJA PROJEKT BUDOWLANY	
NAZWA RYSUNKU: **Rzut parteru**	SKALA: **1:50**
PROJEKTANT: mgr inż. Anna Karp MAP/0212/POOK/07	PODPIS:
SPRAWDZAJĄCY: mgr inż. Maciej Cendry upr. 58/76	