


Przekrój C-C
skala 1:50

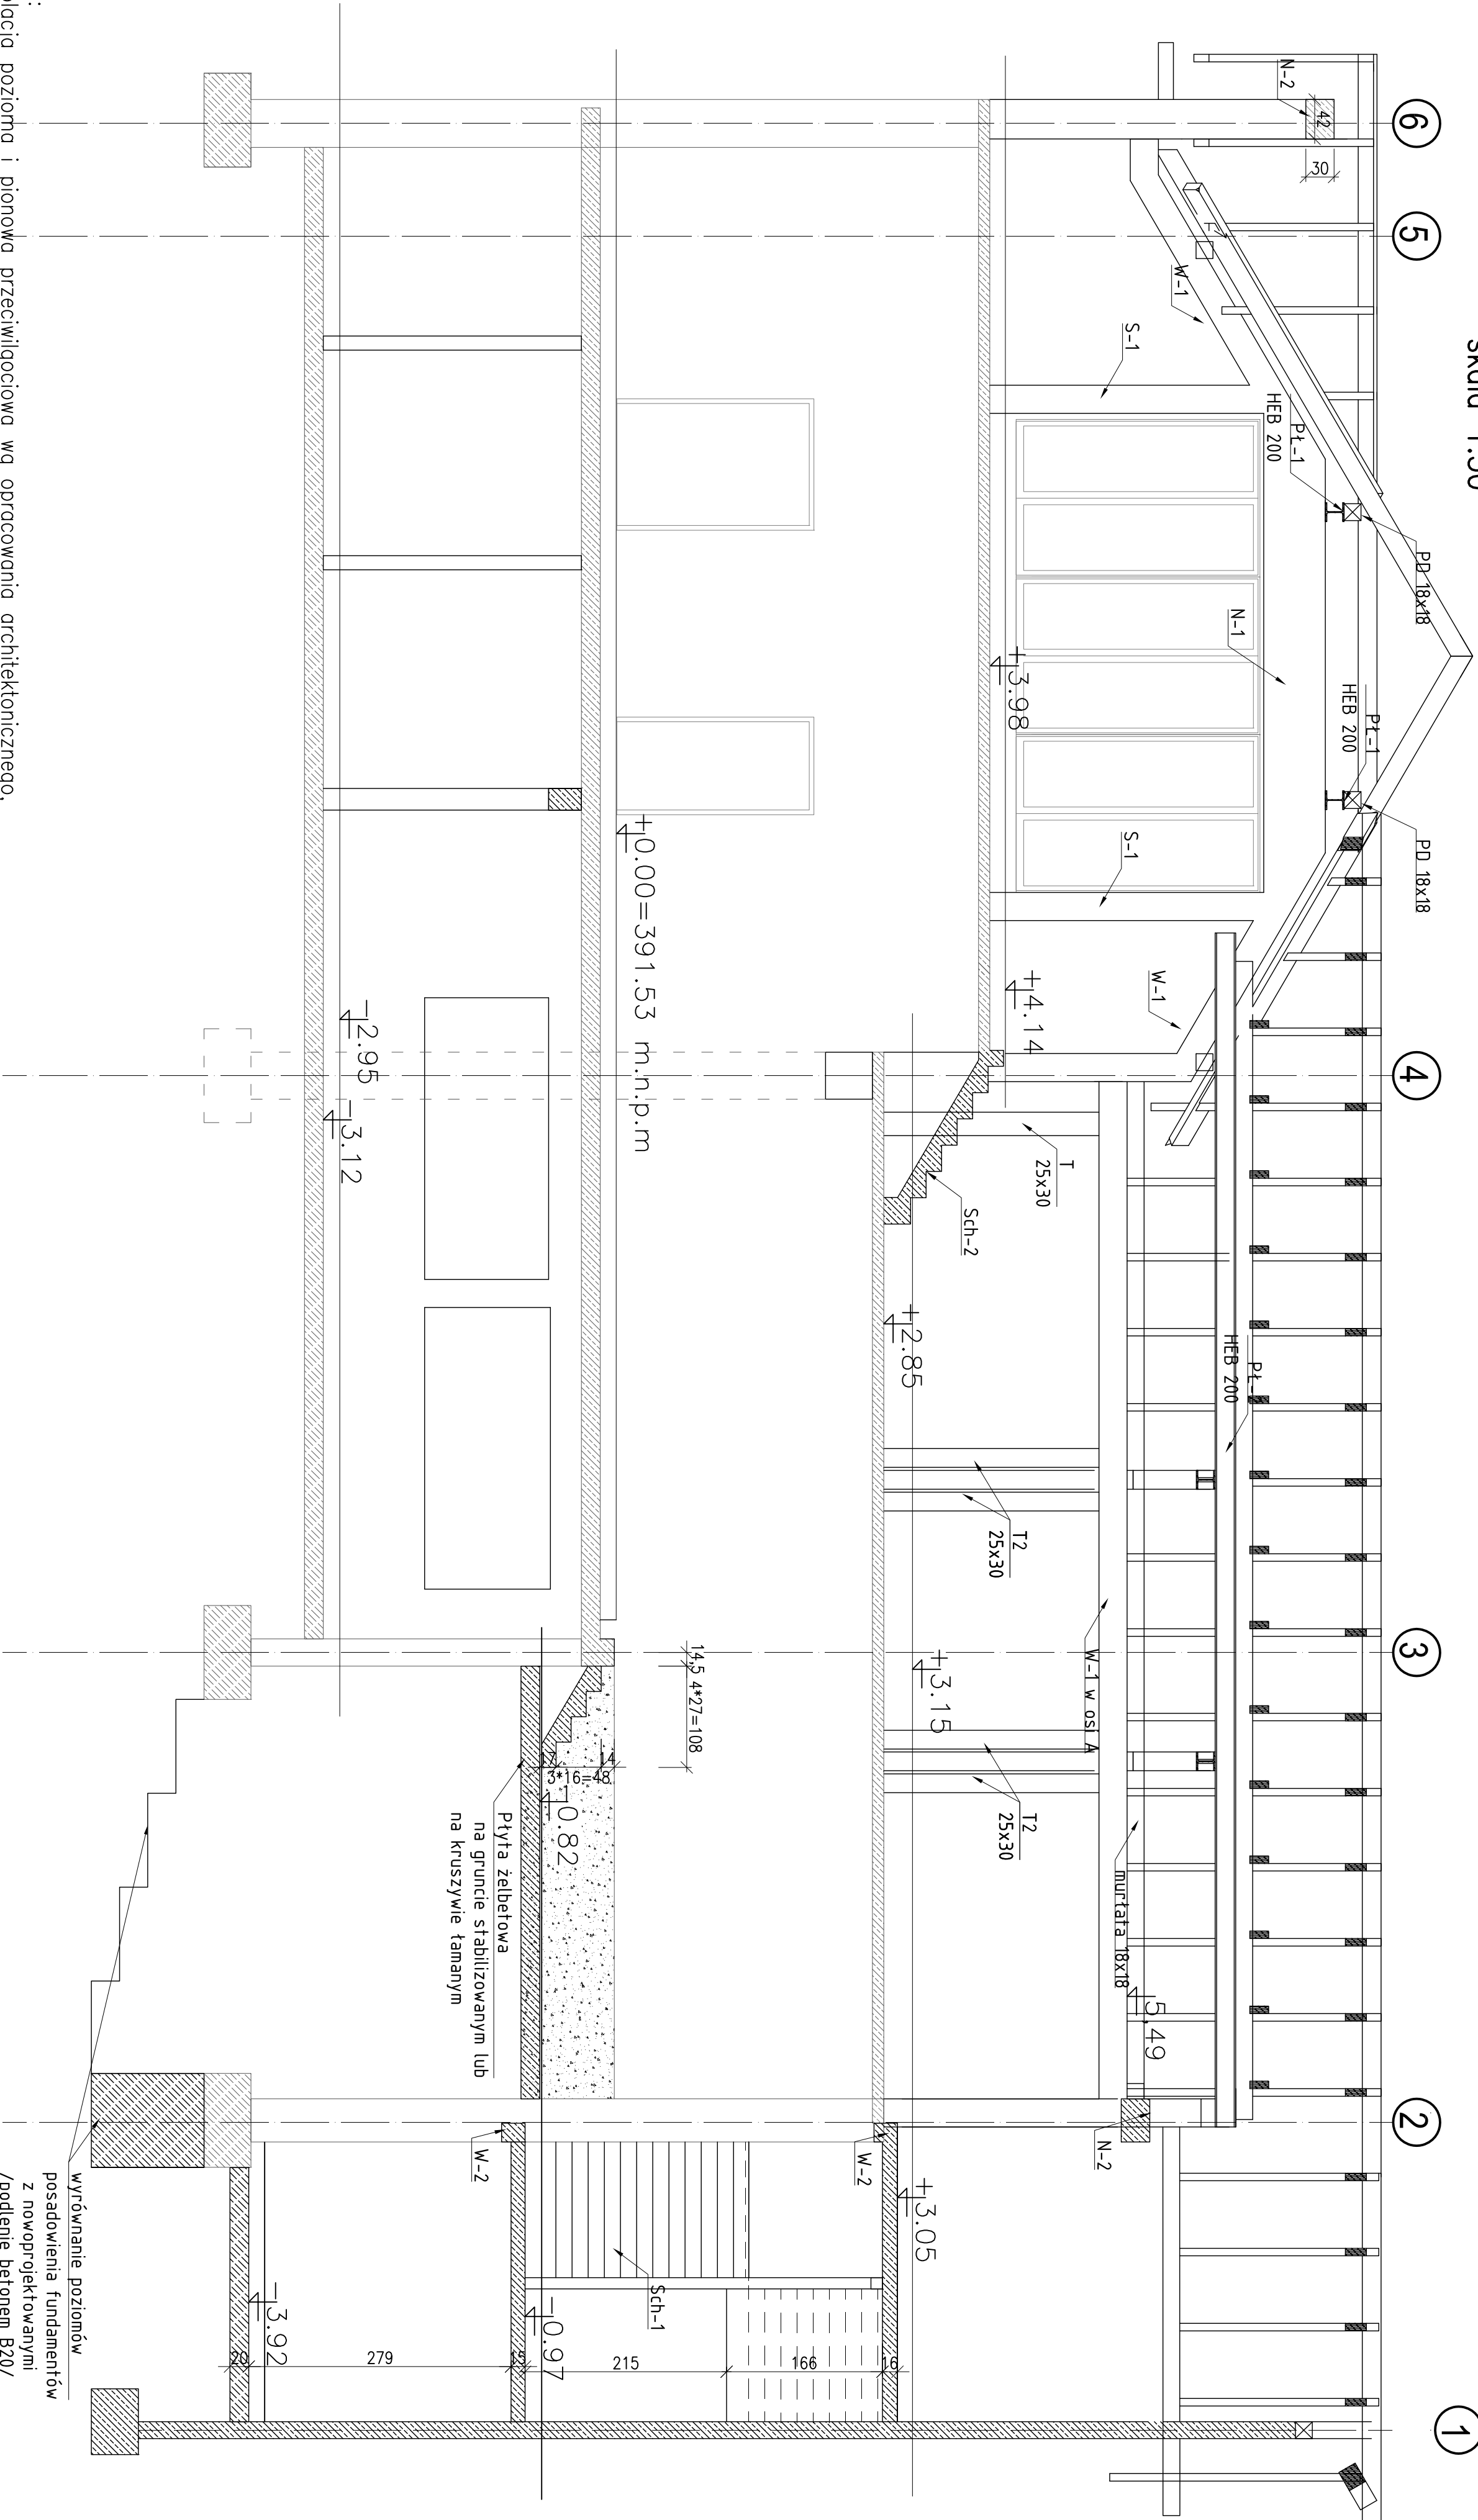

POZIOM ± 0,00 = 391,53 m n.p.m

JEDYNOŚĆ PROJEKTOWA:		24 • 200 Żywiec, ul. Wolna 20	
VERTICAL STUDIO		INSTRUKCJA	
NADZORCA I ODBIORCA: PRACOWNIA ARCHITEKTURA I PROJEKTOWANIE		K4	
Pracownia i Rozbudowa Ochotniczej Straży Miejskiej w Żywcu		DATA: 10.2018	
INWESTOR: OCHOTNICZA STRAŻ POŻARNA W ŻYWCU		POZIOM: 1:50	
KONSTRUKTOR: PRACOWNIA ARCHITEKTURA I PROJEKTOWANIE		SKALA: 1:50	
PROJEKTANT: mgr inż. Anna Karp		POZIOM: 1:50	
MAP0212POK017		POZIOM: 1:50	
BUDOWAŁOŚĆ: mgr inż. Marek Cieny		POZIOM: 1:50	
upr. 58/78		POZIOM: 1:50	