


L E G E N D A	
	Ściany istniejące
	Istniejące grzejniki i piony c.o. przeznaczone do przebudowy zgodnie z proj. branżowym
	Proj. zamurowania otworów okiennych wg. rys. elewacji i części opisowej opracowania
	Projektowana termoizolacja ścian zewn. z wełny mineralnej gr. 15 cm wg. opisu
	Projektowana wyburzenia otworów okiennych wg. rysunków elewacji oraz części opisowej
	Istniejąca stolarka okienna i drzwiowa zewnętrzna przeznaczona do demontażu
	Proj. demontaże elementów zewnętrznych i wyposażenia zewn. wg. rysunków elewacji
	Projektowana stolarka okienna i drzwiowa PCV. Szczegóły zawarto w zestawieniu oraz opisie technicznym. Wszystkie okna wyposażone w proj. parapety wewnętrzne i zewnętrzne (niebieska linia) wg. opisu tech.
	Istniejąca stolarka drzwiowa wewnętrzna nie objęta opracowaniem
	Projektowany montaż opraw oświetleniowych wg. opisu technicznego

OŚWIETLENIE		
NR	IŁOŚĆ [szt.]	OPRAWA
A1	18 *	LED 840 3200lm OPAL
A2	7 *	LED 840 4300lm OPAL
A3	23 *	LED 840 6000lm OPAL
A4	11 *	LED 840 7400lm OPAL
C1	2 *	LED 840 4000lm
Z1	4 *	LED 19W (120lm/W)

UWAGA: Przewyższe w niniejszym dokumencie nazwy producentów materiałów, o ile występują, służą wyłącznie do określenia ich ogólnej charakterystyki i nie ograniczają używa materiałów innych producentów o parametrach nie gorszych od wskazanych w dokumentacji. Wszędzie tam, gdzie występuje nazwa, norma, próba techniczna itp. Zamawiający dopuszcza do rozwiązania równoważne z opisywanym. Wykonawca, który powoła się na to rozwiązanie równoważne z opisywanym przez Zamawiającego jest obowiązany wykazać, że oferowane przez niego materiały, urządzenia, roboty budowlane spełniają wymagania określone przez Zamawiającego. Ciężar udowodnienia równoważności zaofertowanego przedmiotu spoczywa na Wykonawcy.

NAZWA OBIEKTU BUDOWLANEGO	TERMOMODERNIZACJA ORAZ SPOŁĘDZOWA BUDYNKU MIEJSKIEGO OŚRODKA POMOCY SPOŁECZNEJ W ŻYWCU PRZY UL. ZAMKOWEJ 10, W ZAKRESIE PRZEGRÓD ZEWNETRZNYCH ORAZ INSTALACJI CENTRALNEGO OGRZEWANIA					
ADRES OBIEKTU BUDOWLANEGO	ŻYWIEC działka nr ewid. 1502/2 obrotu ewidencyjny Żywicz [0007], jednostka ewidencyjna Żywicz [241701_1]					
RYSUNEK	REMONT OŚWIETLENIA - PARTER					
PROJEKTOWAŁ	arch. Rafał Mirek spec. architektoniczna nr ewid.: MP.OIA/04/2010	DATA: III 2020r.	SKALA: 1:100 ARCHITEKTURA			
SAPRAWDZIŁ	arch. Grzegorz Mirek spec. architektoniczna nr ewid.: MP.OIA/04/2010		PROJEKT BUDOWLANÝ			
	RM PROJEKT Pracownia architektoniczna Rafał Mirek 32-436 Tokonia 4271 tel. 693 398 272					O.01

ELEWACJA WSCHODNIA

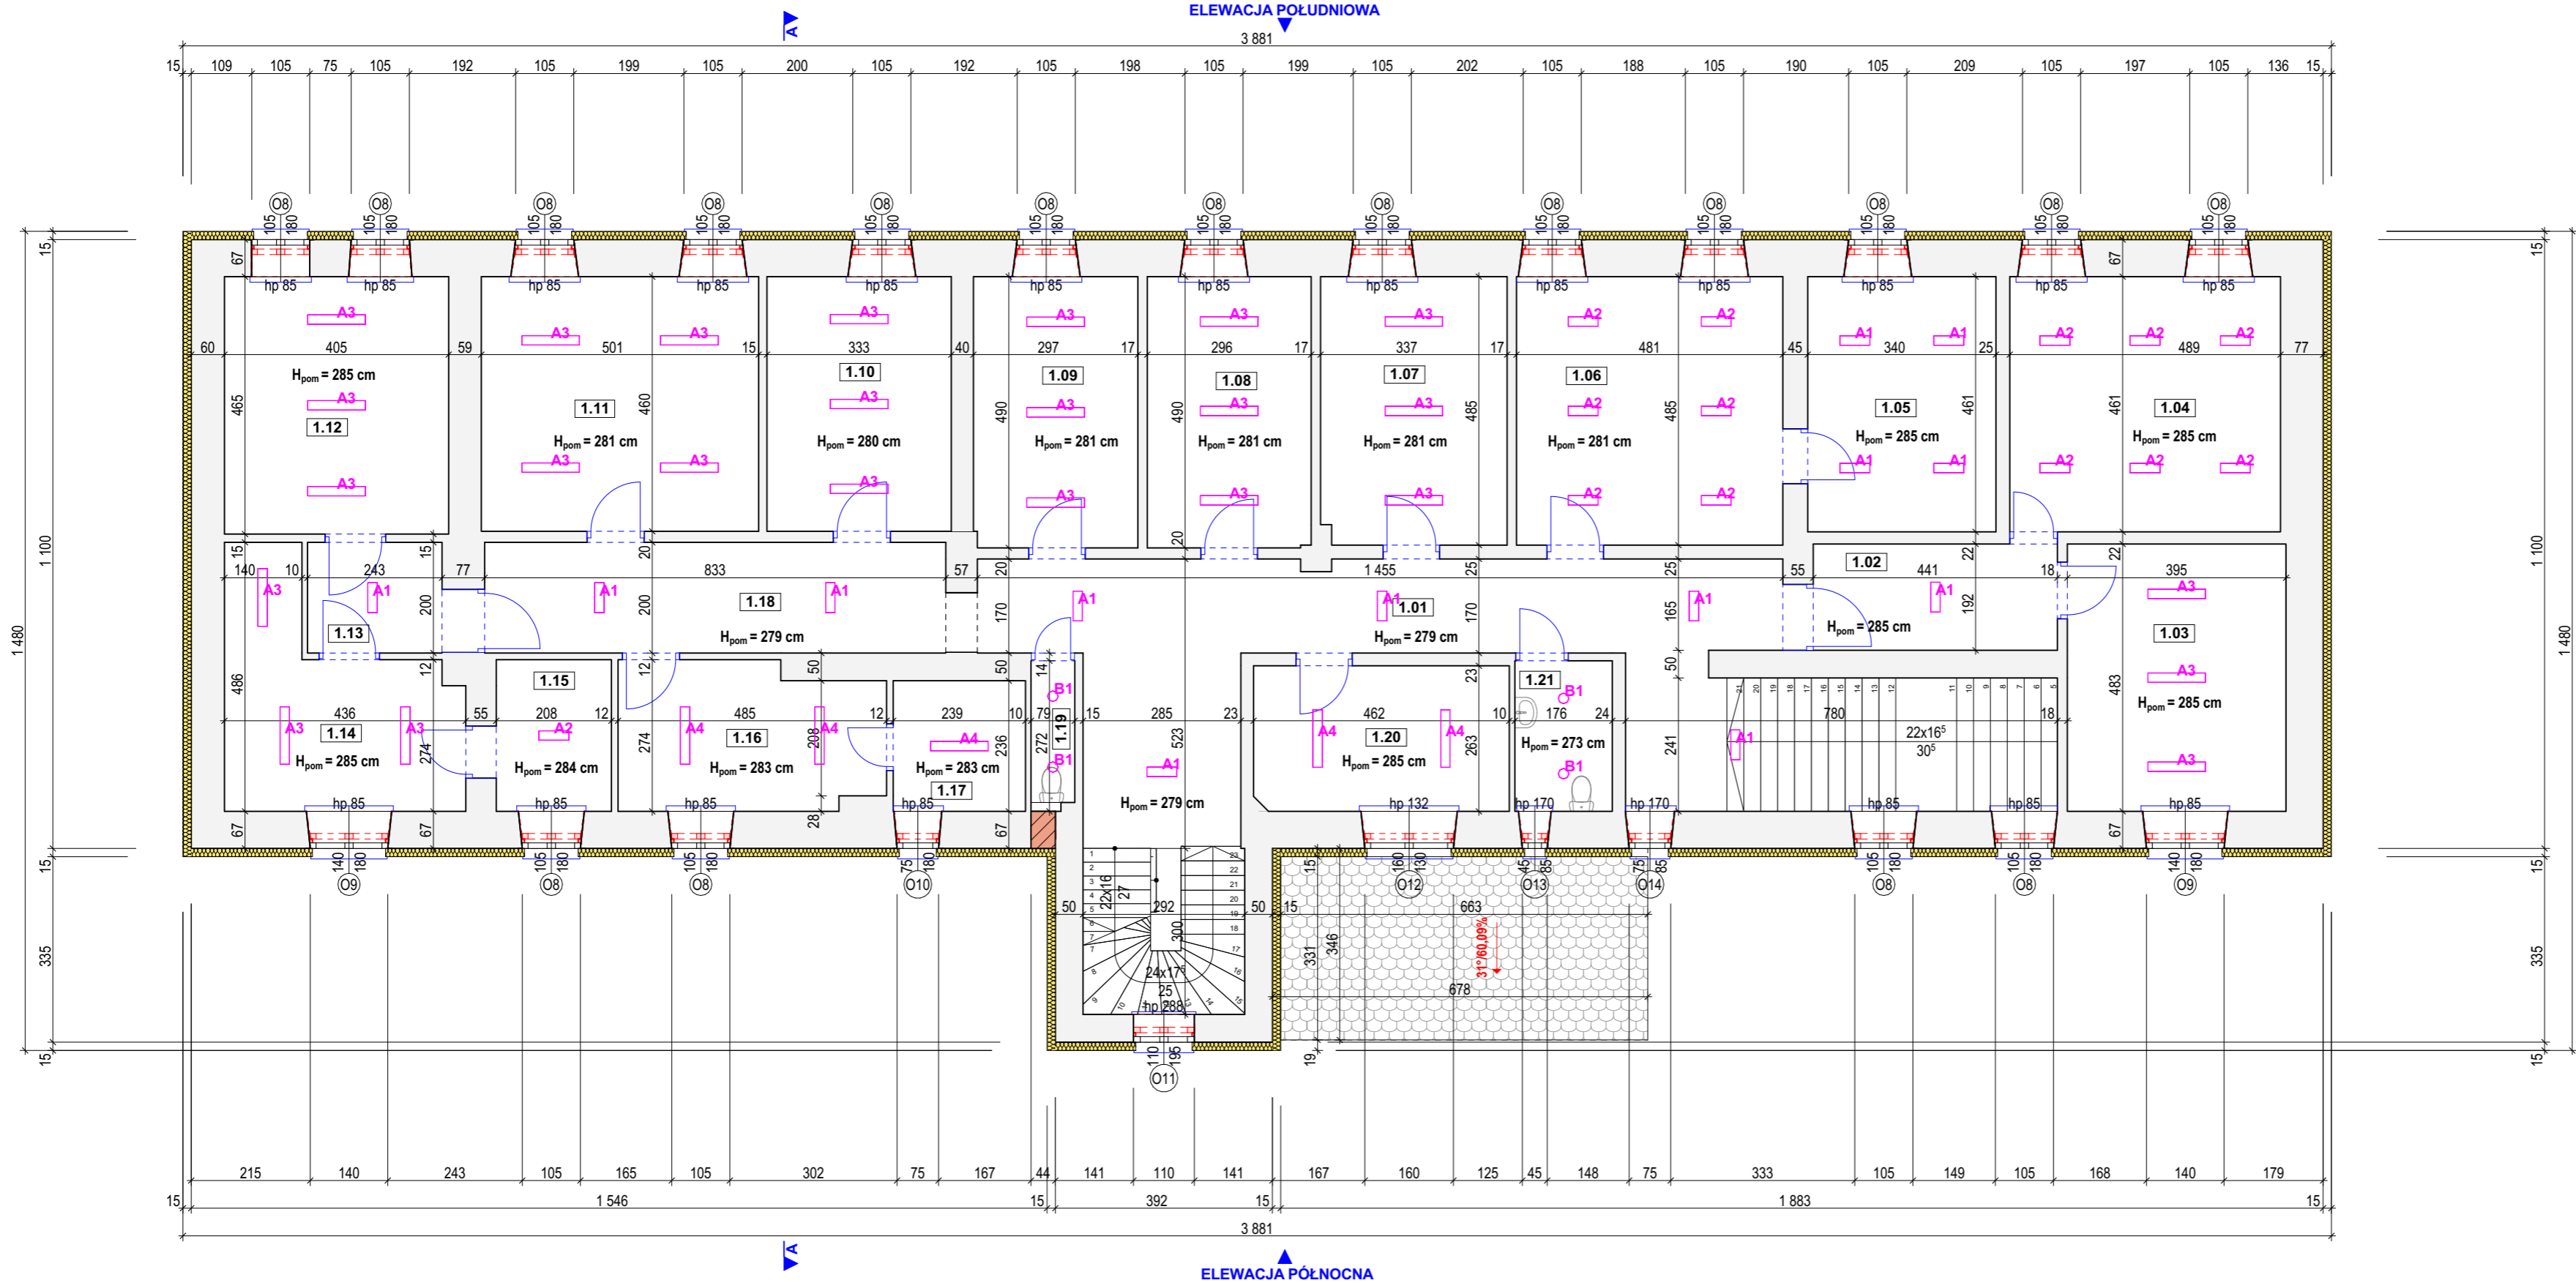

ELEWACJA PÓŁNOCNA

ELEWACJA ZACHODNIA

LEGENDA	
	Ściany istniejące
	Istniejące grzejniki i piony c.o. przeznaczone do przebudowy zgodnie z proj. branżowym
	Proj. zamurowania otworów okiennych wg. rys. elewacji i części opisowej opracowania
	Projektowana termoizolacja ścian zewn. z wełny mineralnej gr. 15 cm wg. opisu
	Projektowana wyburzenia otworów okiennych wg. rysunków elewacji oraz części opisowej
	Istniejąca stolarka okienna i drzwiowa zewnętrzna przeznaczona do demontażu
	Proj. demontaż elementów zewnętrznych i wyposażenia zewn. wg. rysunków elewacji
	Projektowana stolarka okienna i drzwiowa PCV. Szczegóły zawarto w zestawieniu oraz opisie technicznym. Wszystkie okna wyposażone w proj. parapety wewnętrzne i zewnętrzne (niebieska linia) wg. opisu tech.
	Istniejąca stolarka drzwiowa wewnętrzna nie objęta opracowaniem
	Projektowany montaż opraw oświetleniowych wg. opisu technicznego

OŚWIETLENIE		
NR	ILOŚĆ [szt.]	OPRAWA
A1	13 *	LED 840 3200lm OPAL
A2	13 *	LED 840 4300lm OPAL
A3	25 *	LED 840 6000lm OPAL
A4	5 *	LED 840 7400lm OPAL
B1	4 *	LED 840 1600lm OPAL IP44

UWAGA:
Przywołane w niniejszym dokumencie nazwy producentów materiałów, o ile występują, służą wyłącznie do określenia ich ogólnej charakterystyki i nie ograniczają użycia materiałów innych producentów o parametrach nie gorszych od wskazanych w dokumentacji. Wszędzie tam, gdzie występuje nazwa, norma, aproba techniczna itp. Zamawiający dopuszcza rozwiązania równoważne z opisywanym. Wykonawca, który powołuje się na rozwiązania równoważne z opisywanym przez Zamawiającego jest obowiązany wykazać, że oferowane przez niego materiały, urządzenia, roboty budowlane spełniają wymagania określone przez Zamawiającego. Ciężar udowodnienia równoważności zaoferowanego przedmiotu spoczywa na Wykonawcy.

NAZWA OBIEKTU BUDOWLANEGO	TERMOMODERNIZACJA ORAZ PRZEBUDOWA BUDYNKU MIEJSKIEGO OŚRODKA POMOCY SPOŁECZNEJ W ŻYWCU PRZY UL. ZAMKOWEJ 10, W ZAKRESIE PRZEGRÓD ZEWNĘTRZNYCH ORAZ INSTALACJI CENTRALNEGO OGRZEWANIA		
ADRES OBIEKTU BUDOWLANEGO	ŻYWIEC działka nr ewid. 1502/2 obręb ewidencyjny Żywiec [0007], jednostka ewidencyjna Żywiec [241701_1]		
RYSunEK	REMONT OŚWIETLENIA - PIĘTRO		
PROJEKTOWAŁ	arch. Rafał Mirek spec.: architektoniczna nr ewid.: MPOIA/040/2010	SKALA: 1:100 ARCHITEKTURA	
SPRAWDZIŁ	arch. Grzegorz Mirek spec.: architektoniczna nr ewid.: MPOIA/046/2010	PROJEKT BUDOWLANY	
RM PROJEKT pracownia architektoniczna Rafał Mirek 32-436 Tokonia 421 tel. 693 398 272			

ELEWACJA WSCHODNIA

ELEWACJA POŁUDNIOWA

ELEWACJA PÓŁNOCNA

ELEWACJA ZACHODNIA

LEGENDA	
	Ściany istniejące
	Istniejące grzejniki i piony c.o. przeznaczone do przebudowy zgodnie z proj. branżowym
	Proj. zamurowania otworów okiennych wg. rys. elewacji i części opisowej opracowania
	Projektowana termoizolacja ścian zewn. z wełny mineralnej gr. 15 cm wg. opisu
	Projektowana wyburzenia otworów okiennych wg. rysunków elewacji oraz części opisowej
	Istniejąca stolarka okienna i drzwiowa zewnętrzna przeznaczona do demontażu
	Proj. demontaże elementów zewnętrznych i wyposażenia zewn. wg. rysunków elewacji
	Projektowana stolarka okienna i drzwiowa PCV. Szczegóły zawarto w zestawieniu oraz opisie technicznym. Wszystkie okna wyposażone w proj. parapety wewnętrzne i zewnętrzne (niebieska linia) wg. opisu tech.
	Istniejąca stolarka drzwiowa wewnętrzna nie objęta opracowaniem
	Projektowany montaż opraw oświetleniowych wg. opisu technicznego

OŚWIETLENIE		
NR	ILOŚĆ [szt.]	OPRAWA
A1	10 *	LED 840 3200lm OPAL
A2	2 *	LED 840 4300lm OPAL
D1	16 *	LED 840 3373201 4100lm DMPR
E1	12 *	LED 840 6350lm OPAL

UWAGA:
Przywołane w niniejszym dokumencie nazwy producentów materiałów, o ile występują, służą wyłącznie do określenia ich ogólnej charakterystyki i nie ograniczają użycia materiałów innych producentów o parametrach nie gorszych od wskazanych w dokumentacji. Wszędzie tam, gdzie występuje nazwa, norma, aproba techniczna itp. Zamawiający dopuszcza rozwiązania równoważne z opisywanym. Wykonawca, który powołuje się na rozwiązania równoważne z opisywanym przez Zamawiającego jest obowiązany wykazać, że oferowane przez niego materiały, urządzenia, roboty budowlane spełniają wymagania określone przez Zamawiającego. Ciężar udowodnienia równoważności zaofertowanego przedmiotu spoczywa na Wykonawcy.

NAZWA OBIEKTU BUDOWLANEGO	TERMOMODERNIZACJA ORAZ PRZEBUDOWA BUDYNKU MIEJSKIEGO OŚRODKA POMOCY SPOŁECZNEJ W ŻYWCU PRZY UL. ZAMKOWEJ 10, W ZAKRESIE PRZEGRÓD ZEWNĘTRZNYCH ORAZ INSTALACJI CENTRALNEGO OGRZEWANIA		
ADRES OBIEKTU BUDOWLANEGO	ŻYWIEC działka nr ewid. 1502/2 obręb ewidencyjny Żywiec [0007], jednostka ewidencyjna Żywiec [241701_1]		
RYSUNEK	REMONT OŚWIETLENIA - PODDASZE		
PROJEKTOWAŁ	arch. Rafał Mirek spec.: architektoniczna nr ewid.: MPOIA/040/2010	SKALA: 1:100	ARCHITEKTURA
SPRAWDZIŁ	arch. Grzegorz Mirek spec.: architektoniczna nr ewid.: MPOIA/046/2010	DATA: III 2020r.	
RM PROJEKT pracownia architektoniczna Rafał Mirek 32-436 Tokonia 421 tel. 693 398 272			PROJEKT BUDOWLANY
			0.03