



## PROFIL PODŁUŻNY KANAŁU E

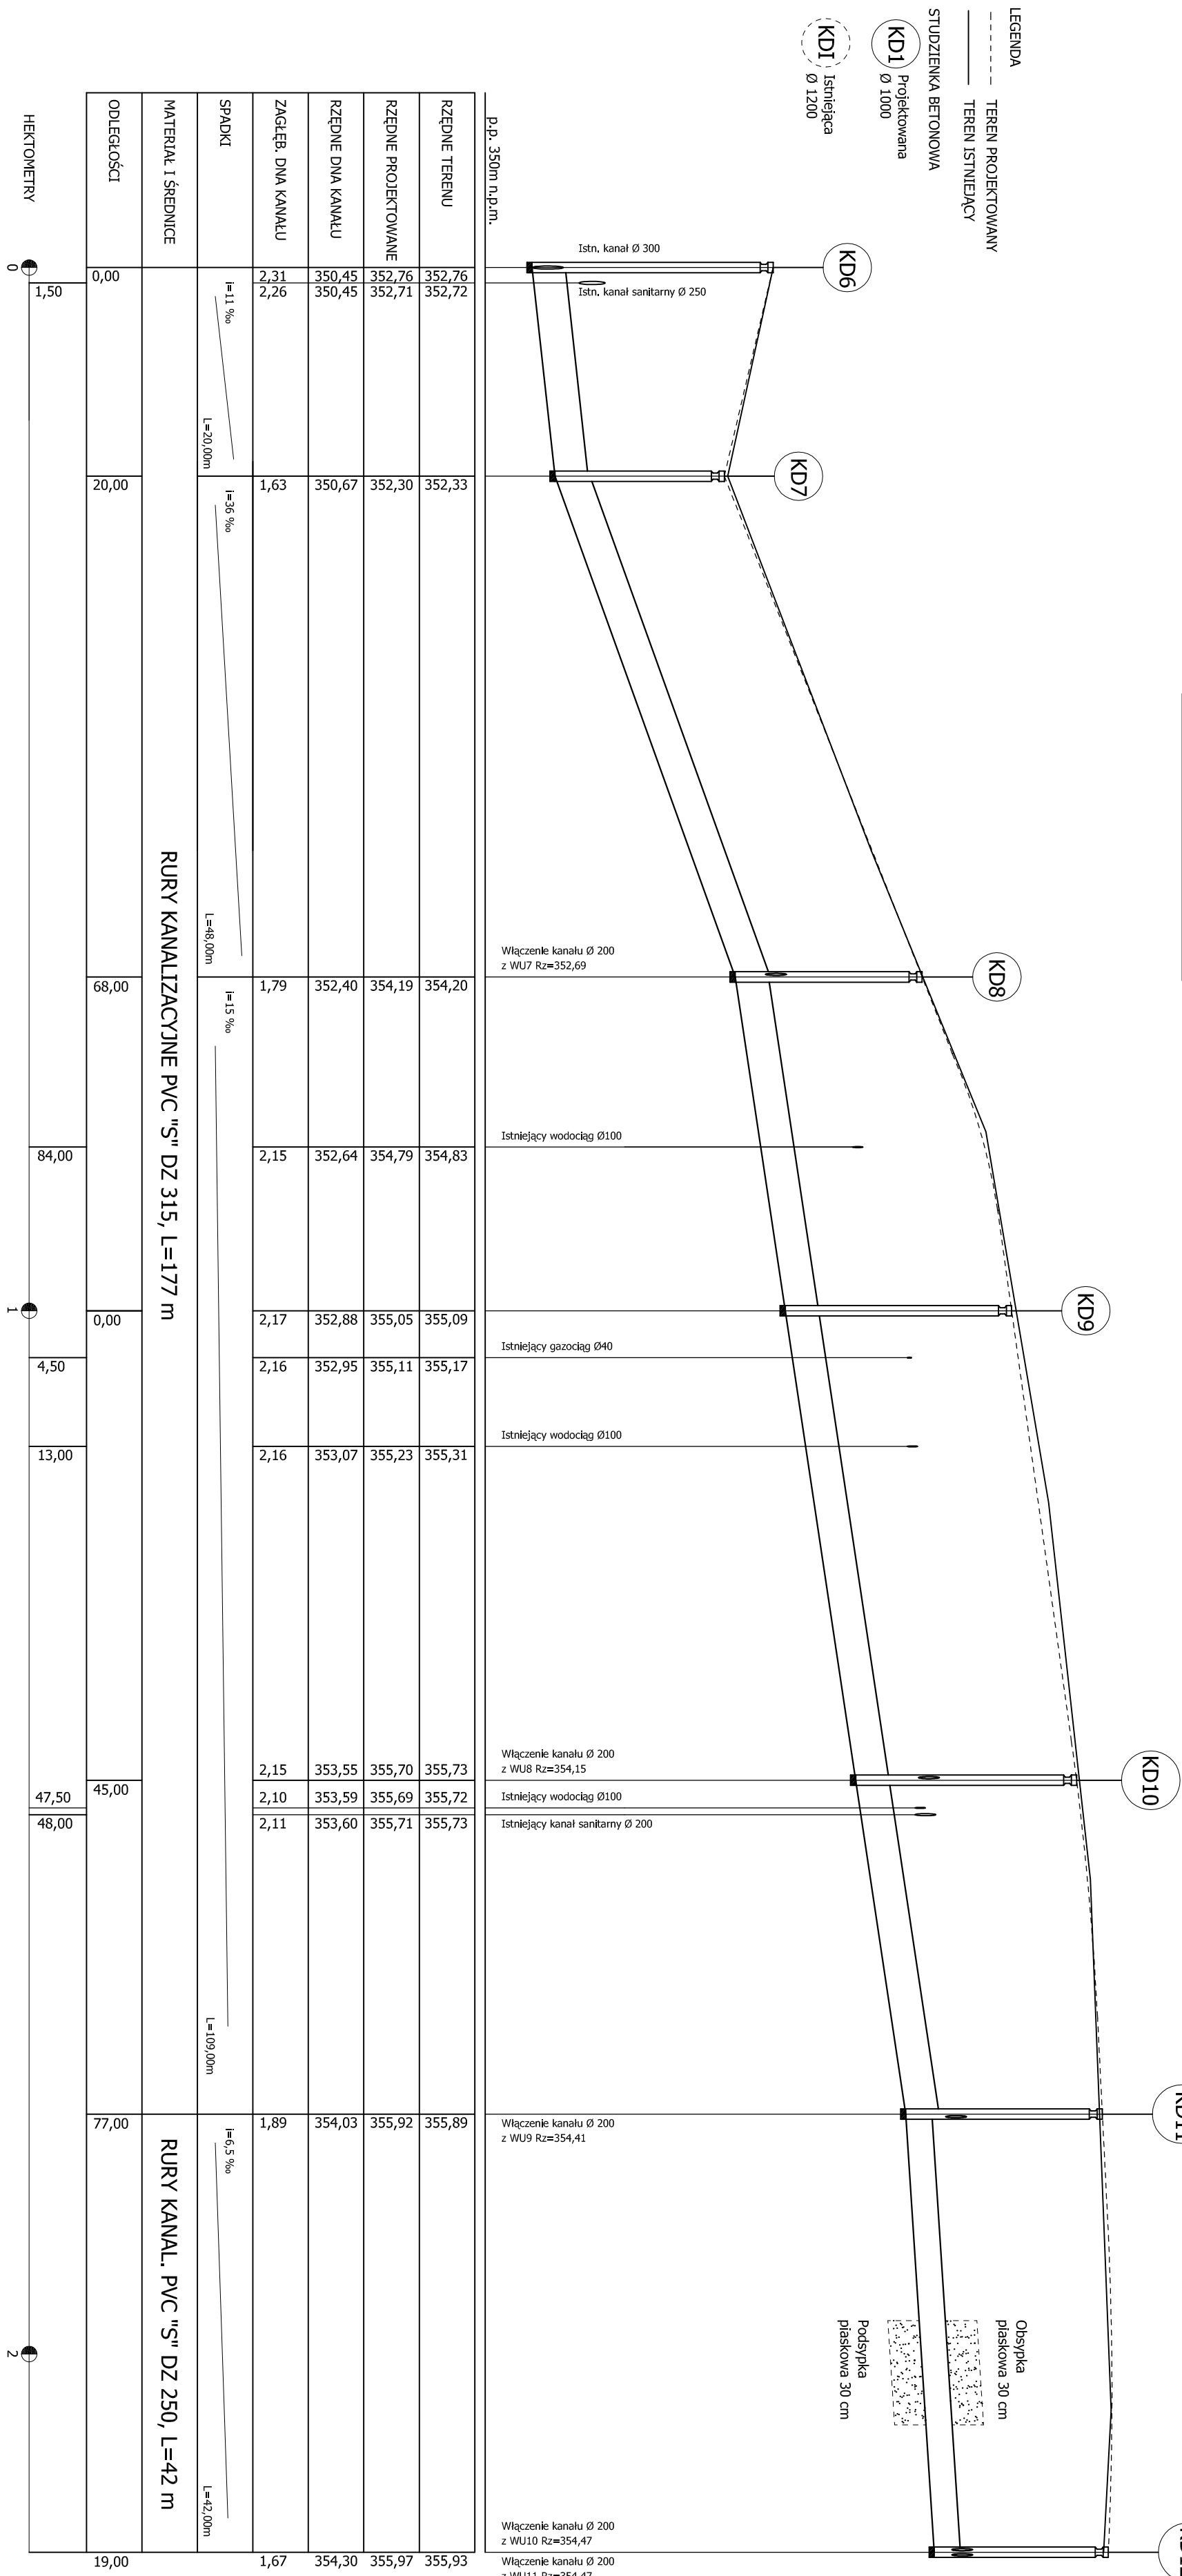

## SZCZEGÓŁ POSADOWIENIA RURY KANALIZACYJNEJ

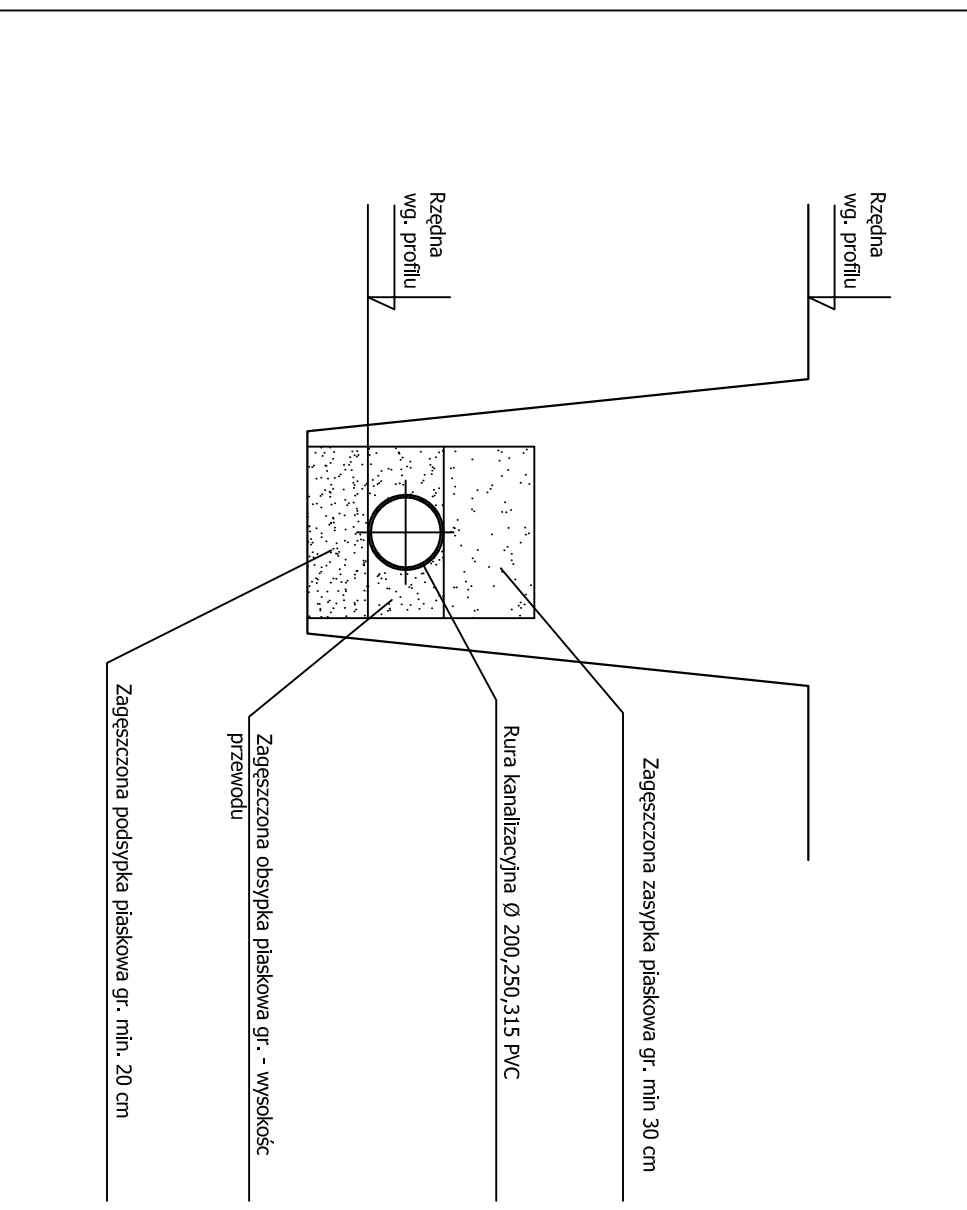

## Uwagi

1. W miejscach kolizji z istniejącym uzbrojeniem wykonać wykopy kontrolne w celu dokładnego i jednoznacznego ustalenia przebiegu istniejącego uzbrojenia podziemnego zarówno w pionie jak i poziomie.
2. Wszystkie studzienki kanalizacyjne z pierścieniem oddziałującym i waznem żelwnym typu ciężkiego D400

Autor:	Temat:	FAZA:	DATA:
Opracował:	Obiekt:	PROJEKT BUD. - WYK.	03.2006
Sprawdził:	Investor:	BRANŻA:	SKALA:
		DROGOWA	1 : 50/1:500
		RYSunek	
		RYNEK 2 34-300 ŻYWIEC	5.3
		URZĄD MIASTA ŻYWIEC	