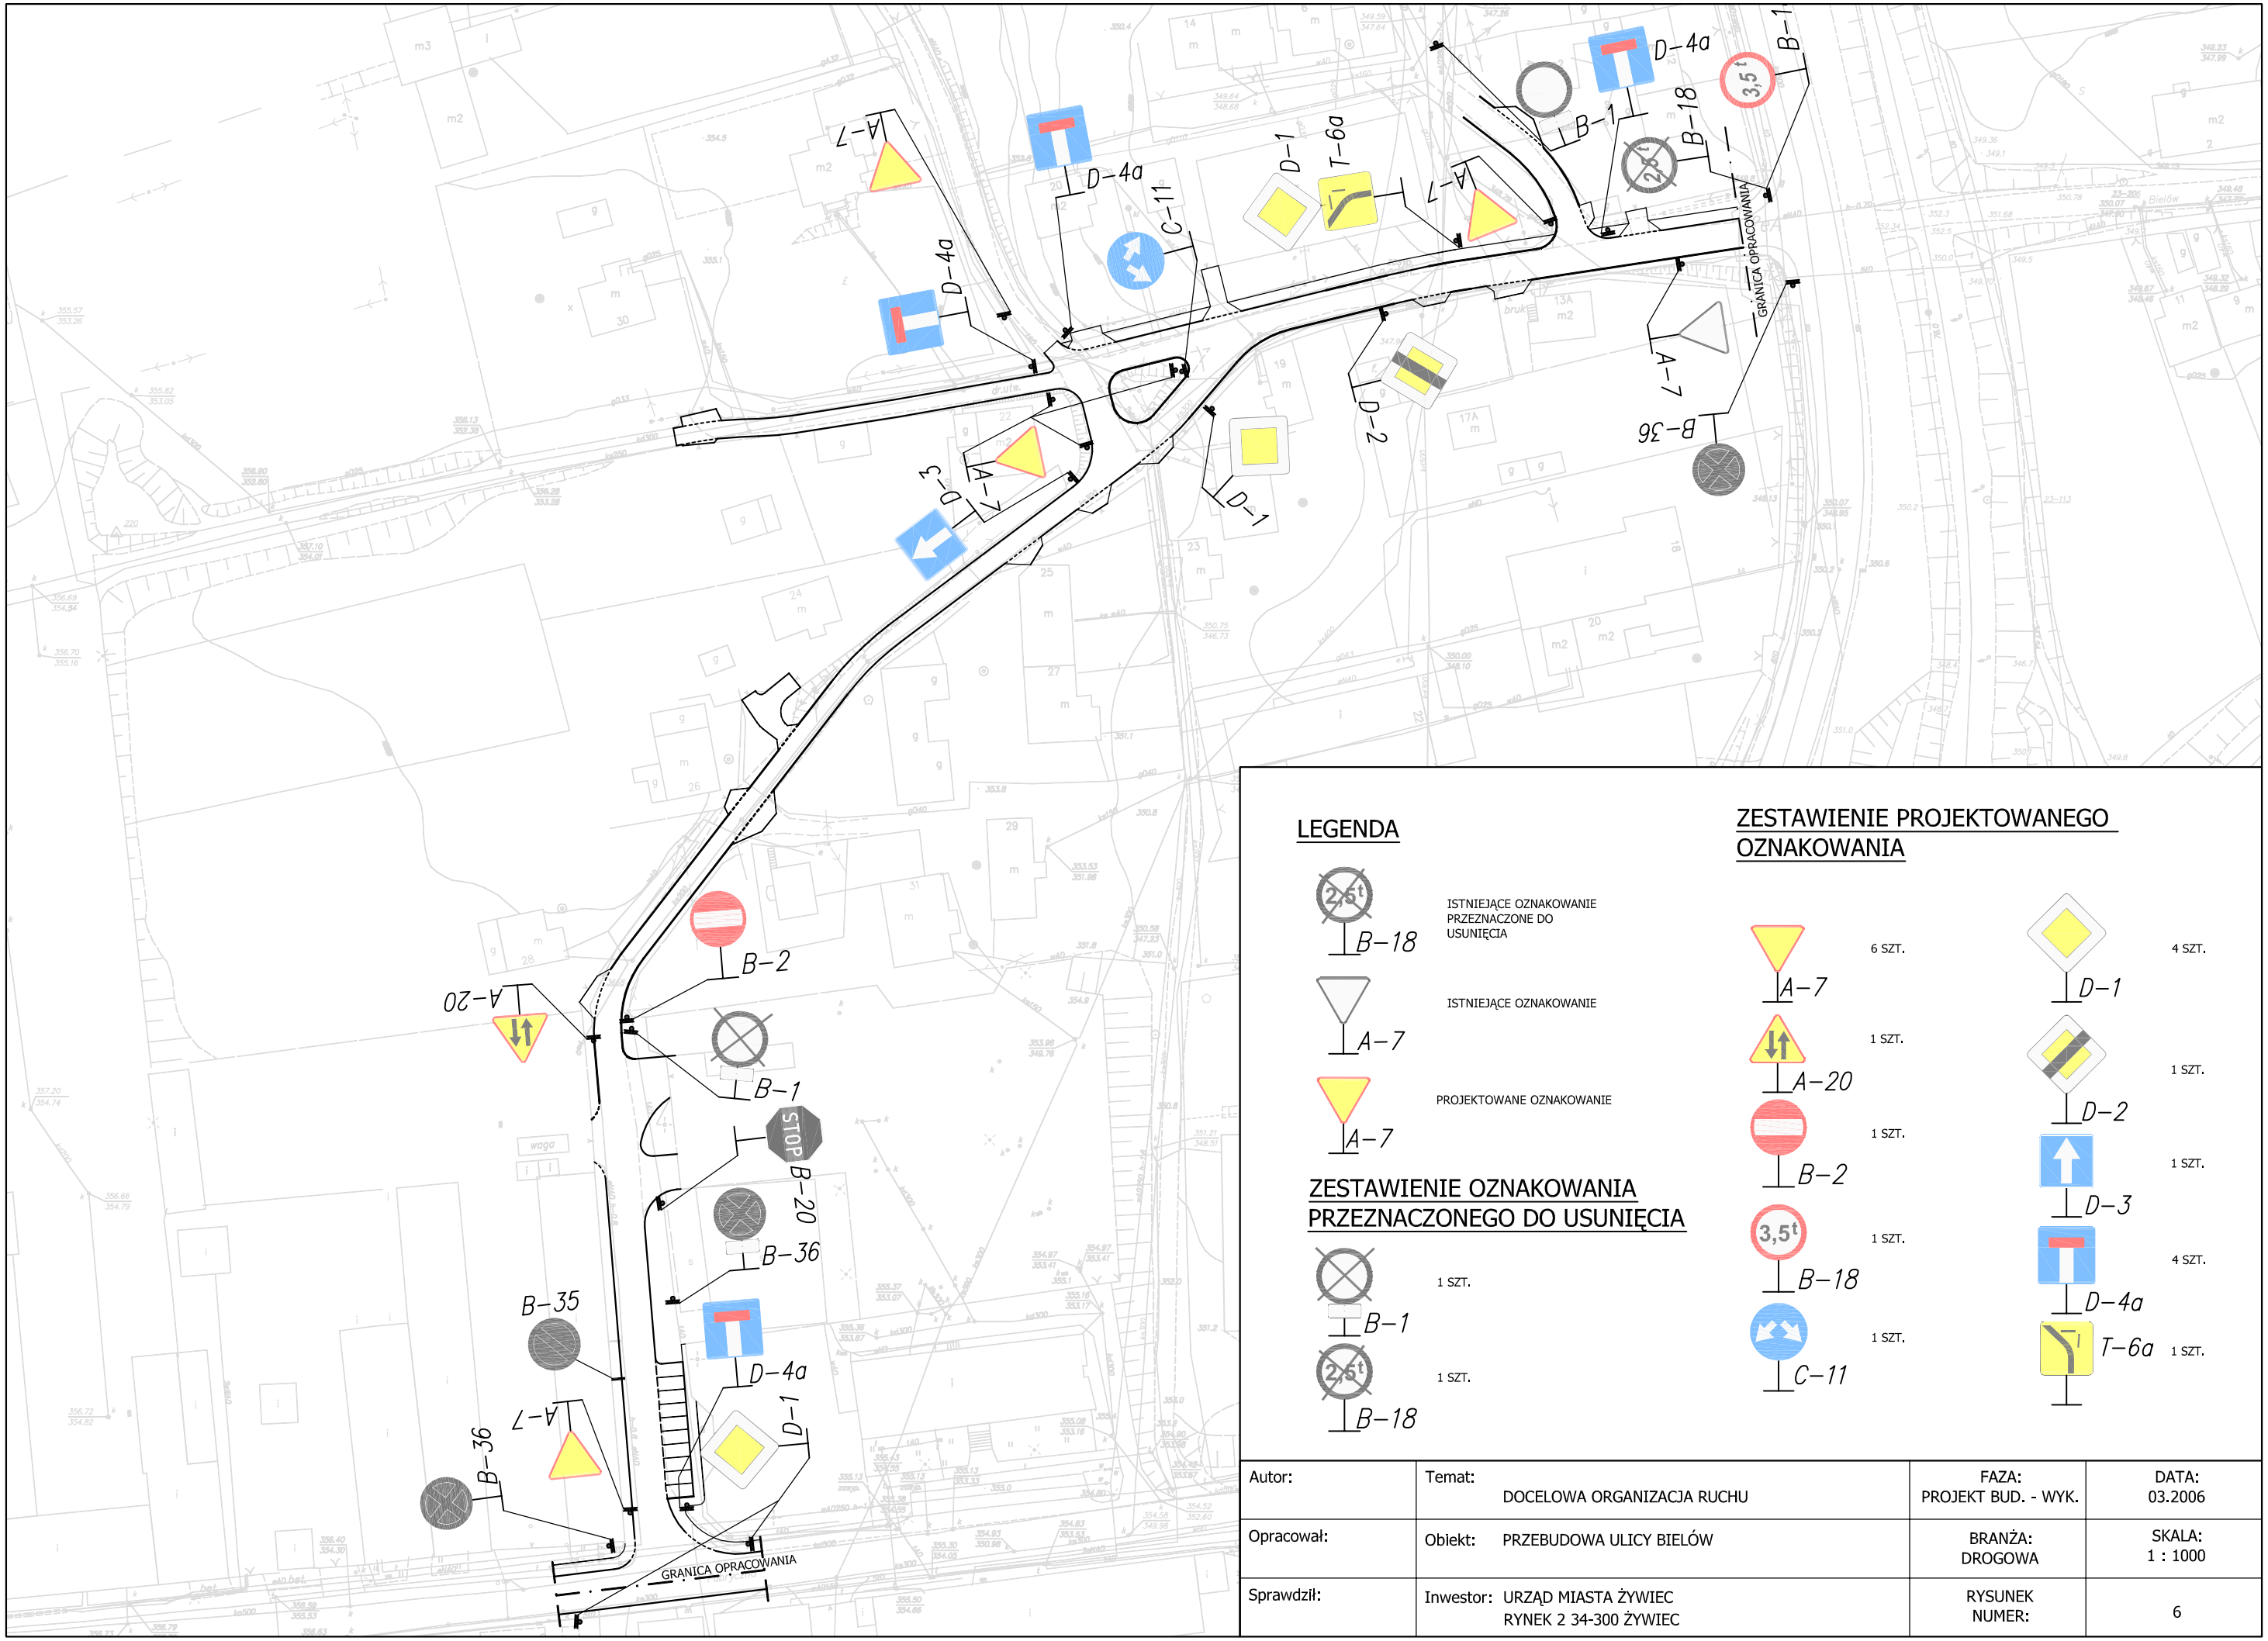

LEGENDA

- 2,5t B-18 — ISTNIEJĄCE OZNAKOWANIE PRZEZNACZONE DO USUNIĘCIA
- A-7 — ISTNIEJĄCE OZNAKOWANIE
- A-7 — PROJEKTOWANE OZNAKOWANIE

ZESTAWIENIE OZNAKOWANIA PRZEZNACZONEGO DO USUNIĘCIA

B-1	1 SZT.
2,5t B-18	1 SZT.

ZESTAWIENIE PROJEKTOWANEGO OZNAKOWANIA

A-7	6 SZT.
A-20	1 SZT.
B-2	1 SZT.
3,5t B-18	1 SZT.
C-11	1 SZT.
D-1	4 SZT.
D-2	1 SZT.
D-3	1 SZT.
D-4a	4 SZT.
T-6a	1 SZT.

Autor:	Temat: DOCELOWA ORGANIZACJA RUCHU	FAZA: PROJEKT BUD. - WYK.	DATA: 03.2006
Opracował:	Obiekt: PRZEBUDOWA ULICY BIELÓW	BRANŻA: DROGOWA	SKALA: 1 : 1000
Sprawdził:	Inwestor: URZĄD MIASTA ŻYWIEC RYNEK 2 34-300 ŻYWIEC	RYSUNEK NUMER:	6