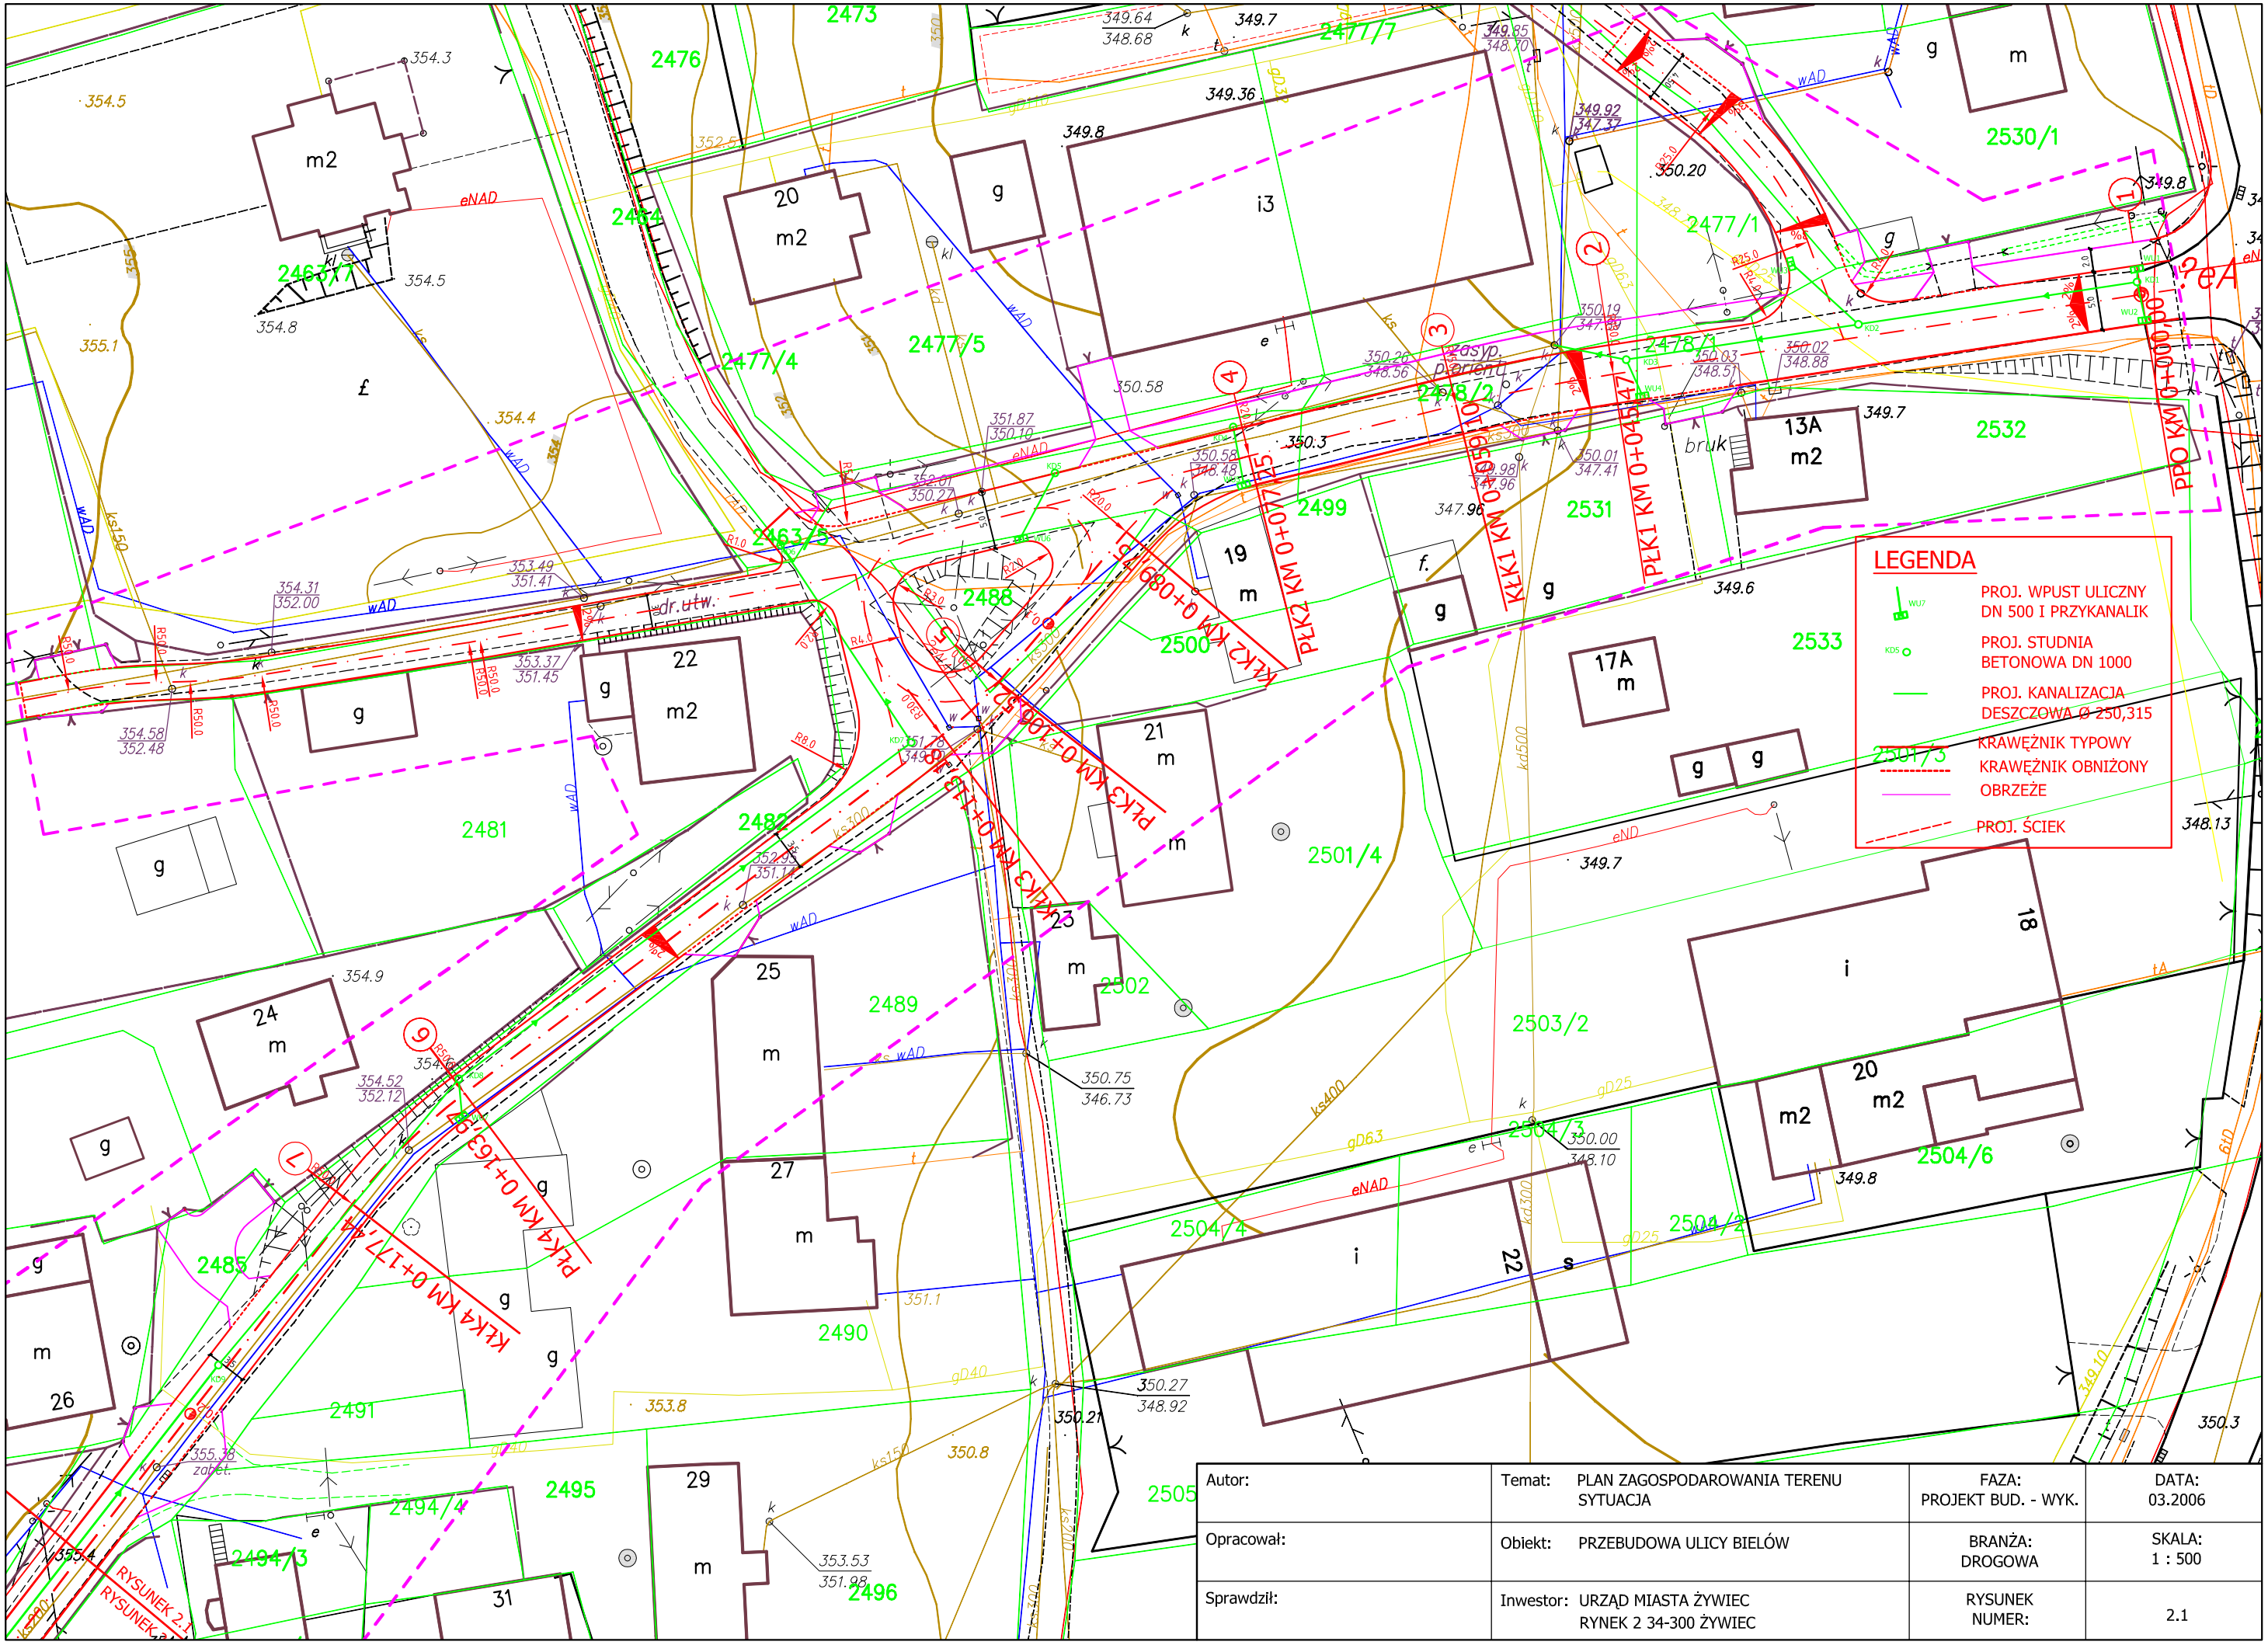

Autor:	Temat: PLAN ZAGOSPODAROWANIA TERENU SYTUACJA	FAZA: PROJEKT BUD. - WYK.	DATA: 03.2006
Opracował:	Obiekt: PRZEBUDOWA ULICY BIELÓW	BRANŻA: DROGOWA	SKALA: 1 : 500
Sprawdził:	Inwestor: URZĄD MIASTA ŻYWIEC RYNEK 2 34-300 ŻYWIEC	RYSUNEK NUMER:	2.1