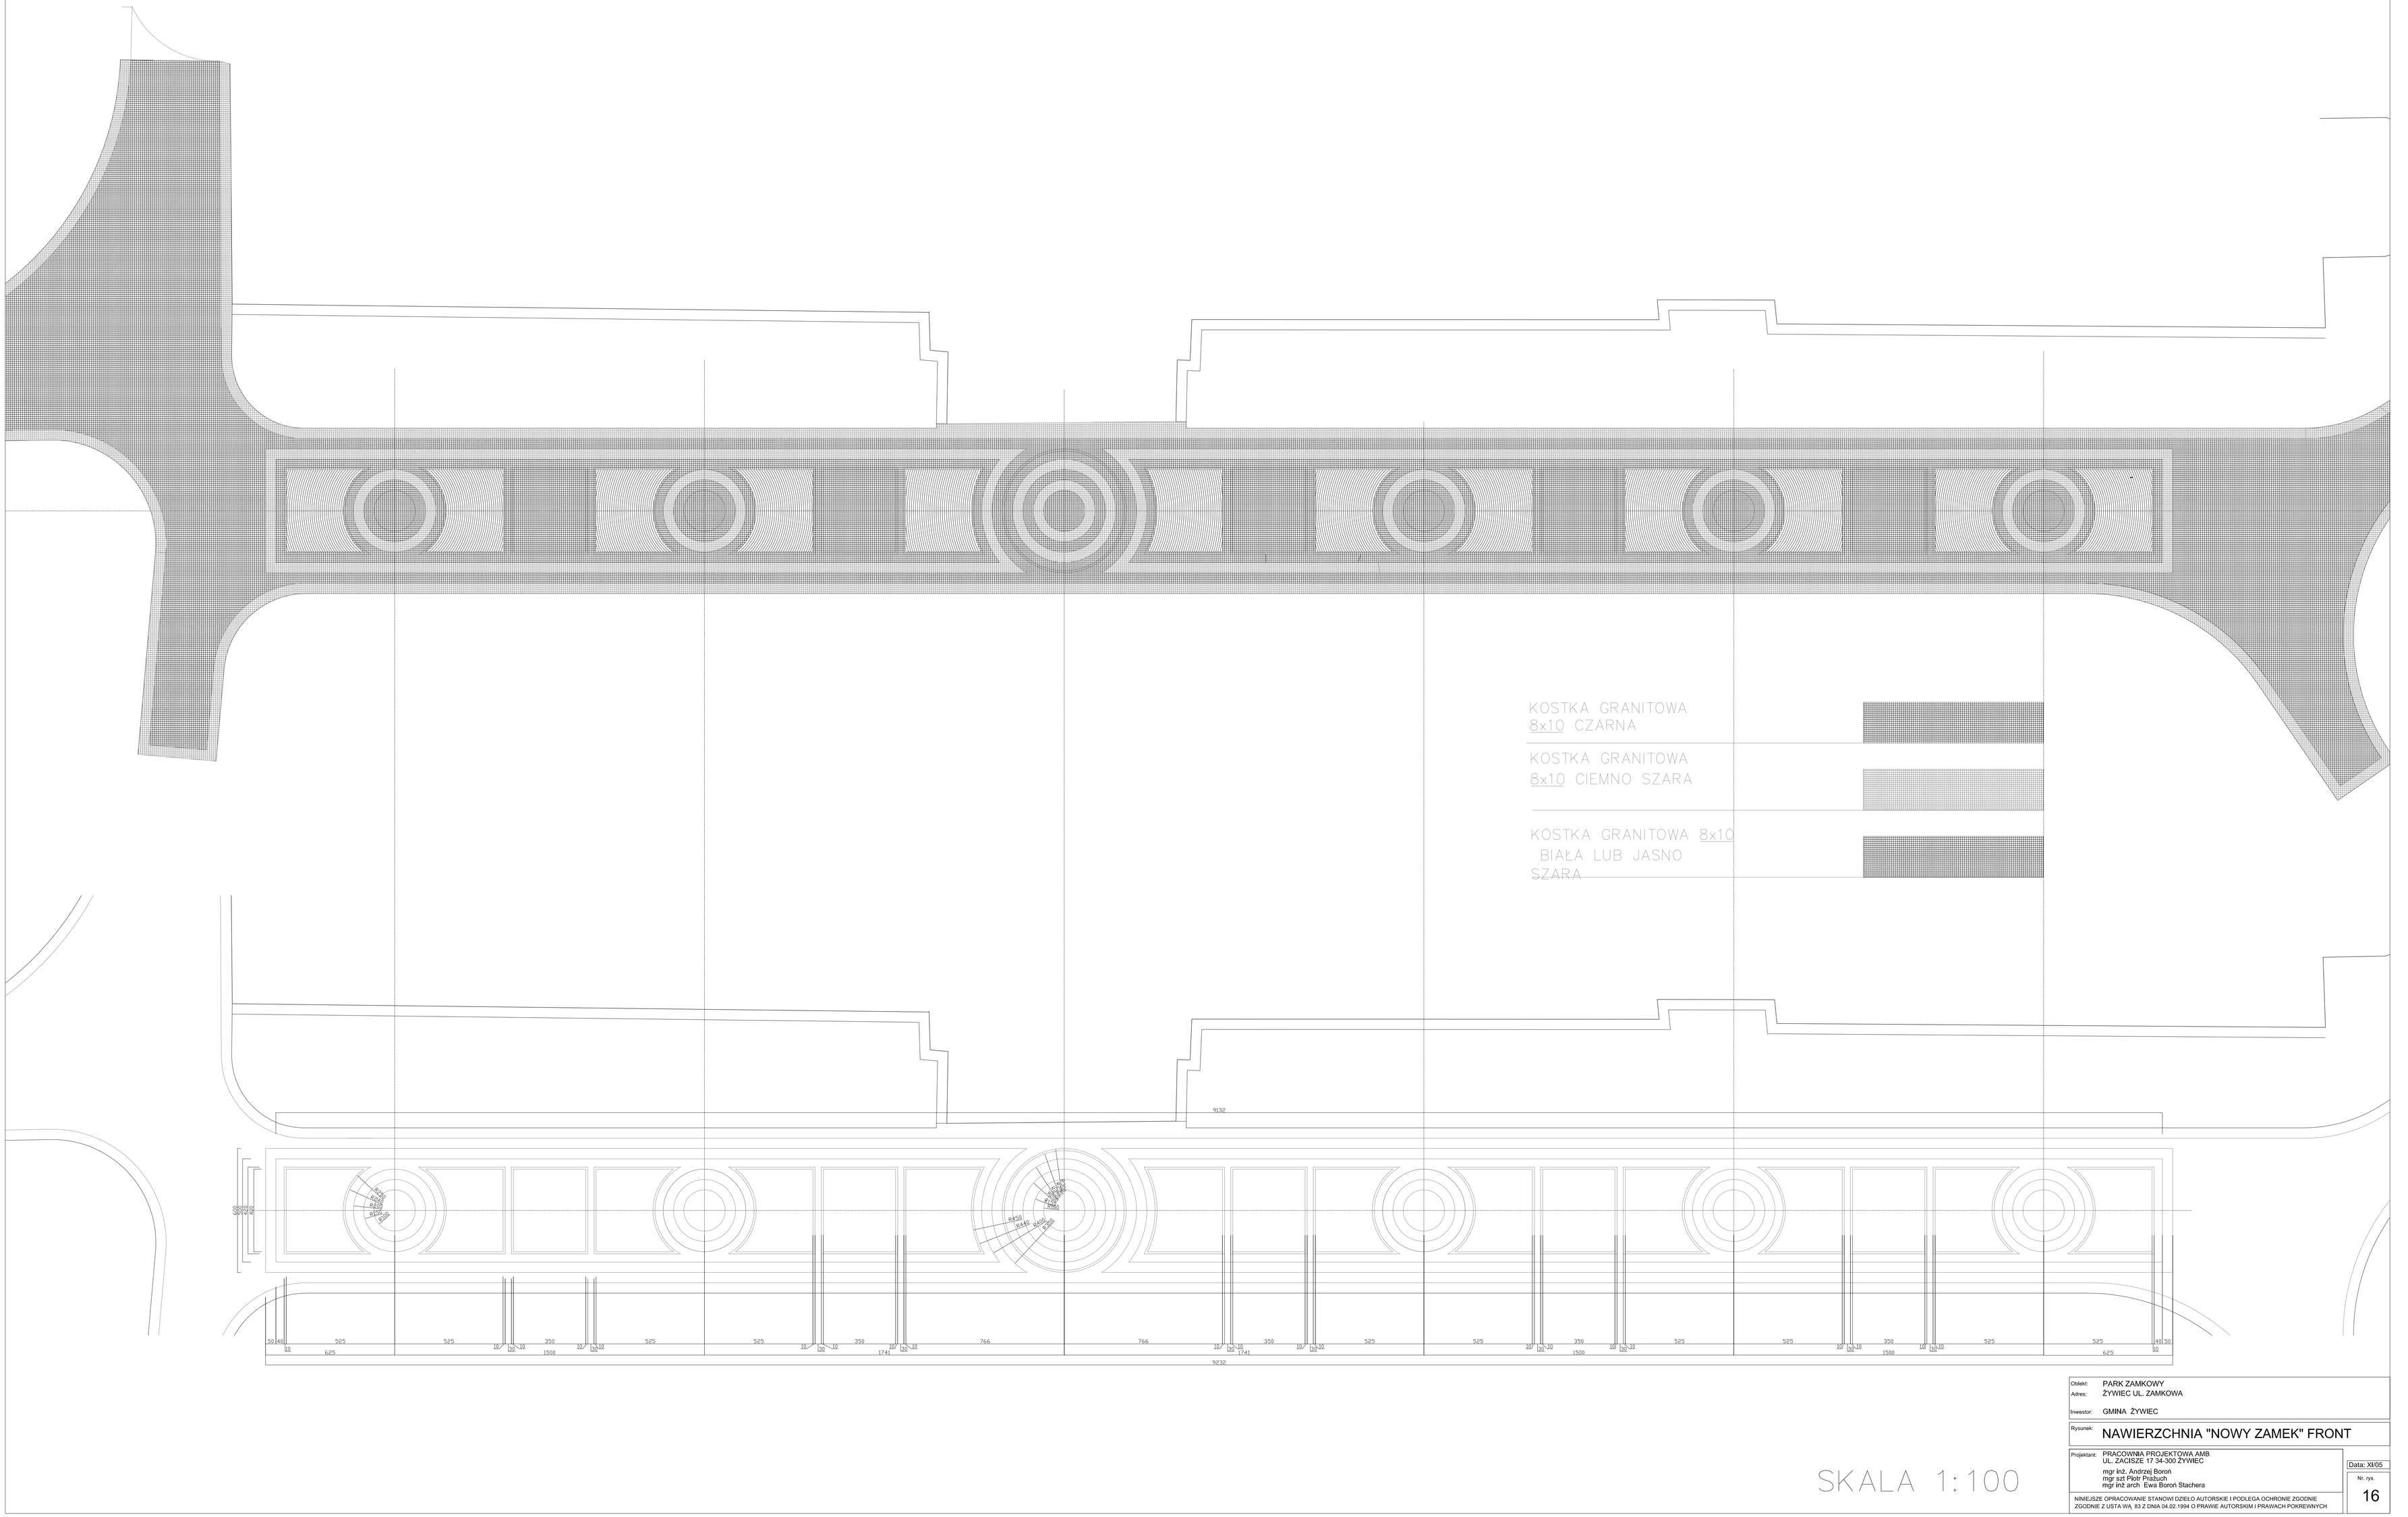

SKALA 1:100

Obiekt:	PARK ZAMKOWY
Adres:	ŻYWIEC UL. ZAMKOWA
Inwestor:	GMINA ŻYWIEC
Rysunek:	NAWIERZCHNIA "NOWY ZAMEK" FRONT
Projektant:	PRACOWNIA PROJEKTOWA AMB UL. ZACISZE 17 34-300 ŻYWIEC mgr inż. Andrzej Boroń mgr szt Piotr Prażuch mgr inż arch Ewa Boroń Stachera
Data:	XII/05
Nr. rys.	16

NINIEJSZE OPRACOWANIE STANOWI DZIEŁO AUTORSKIE I PODLEGA OCHRONIE ZGODNIE ZGODNIE Z USTA WA. 83 Z DNIA 04.02.1994 O PRAWIE AUTORSKIM I PRAWACH POKREWNYCH