


OGRODZENIE PARKU ZAMKOWEGO
OD STRONY UL. RZECZNEJ

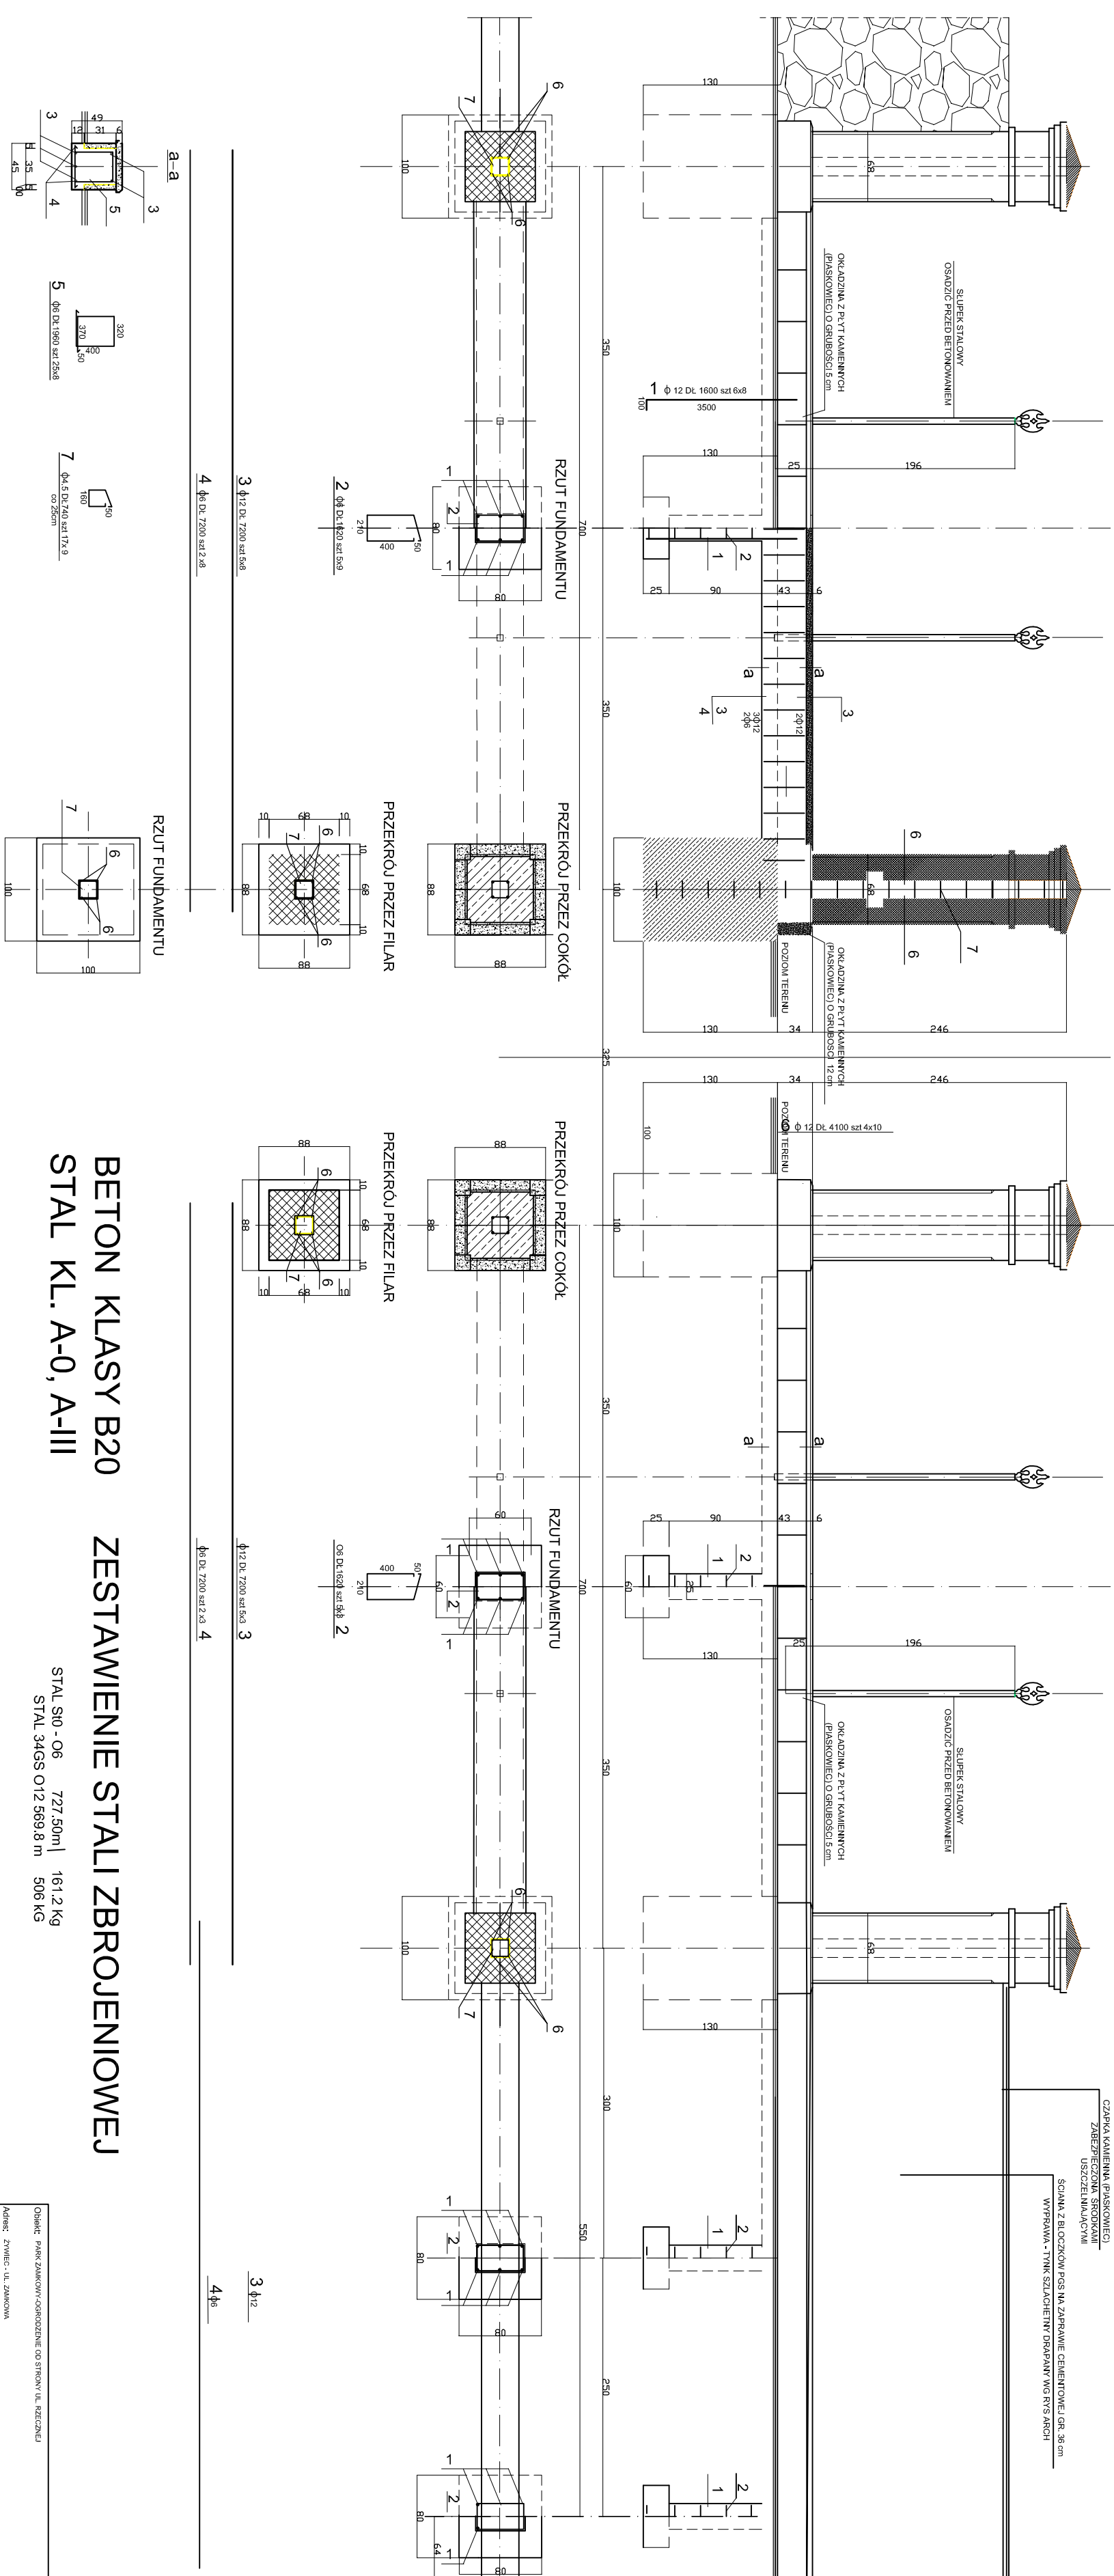

BETON KLASY B20
STAL KL. A-0, A-III

ZESTAWIENIE STALI ZBROJENIOWEJ

STAL S10 - O6	727.50m	161.2 kg
STAL 34GS O12	569.8 m	506 kg

[illegible]