


ZAKRES OPACOWANIA PODDASZA BUDYNKU OFICYN PALACOWYCH

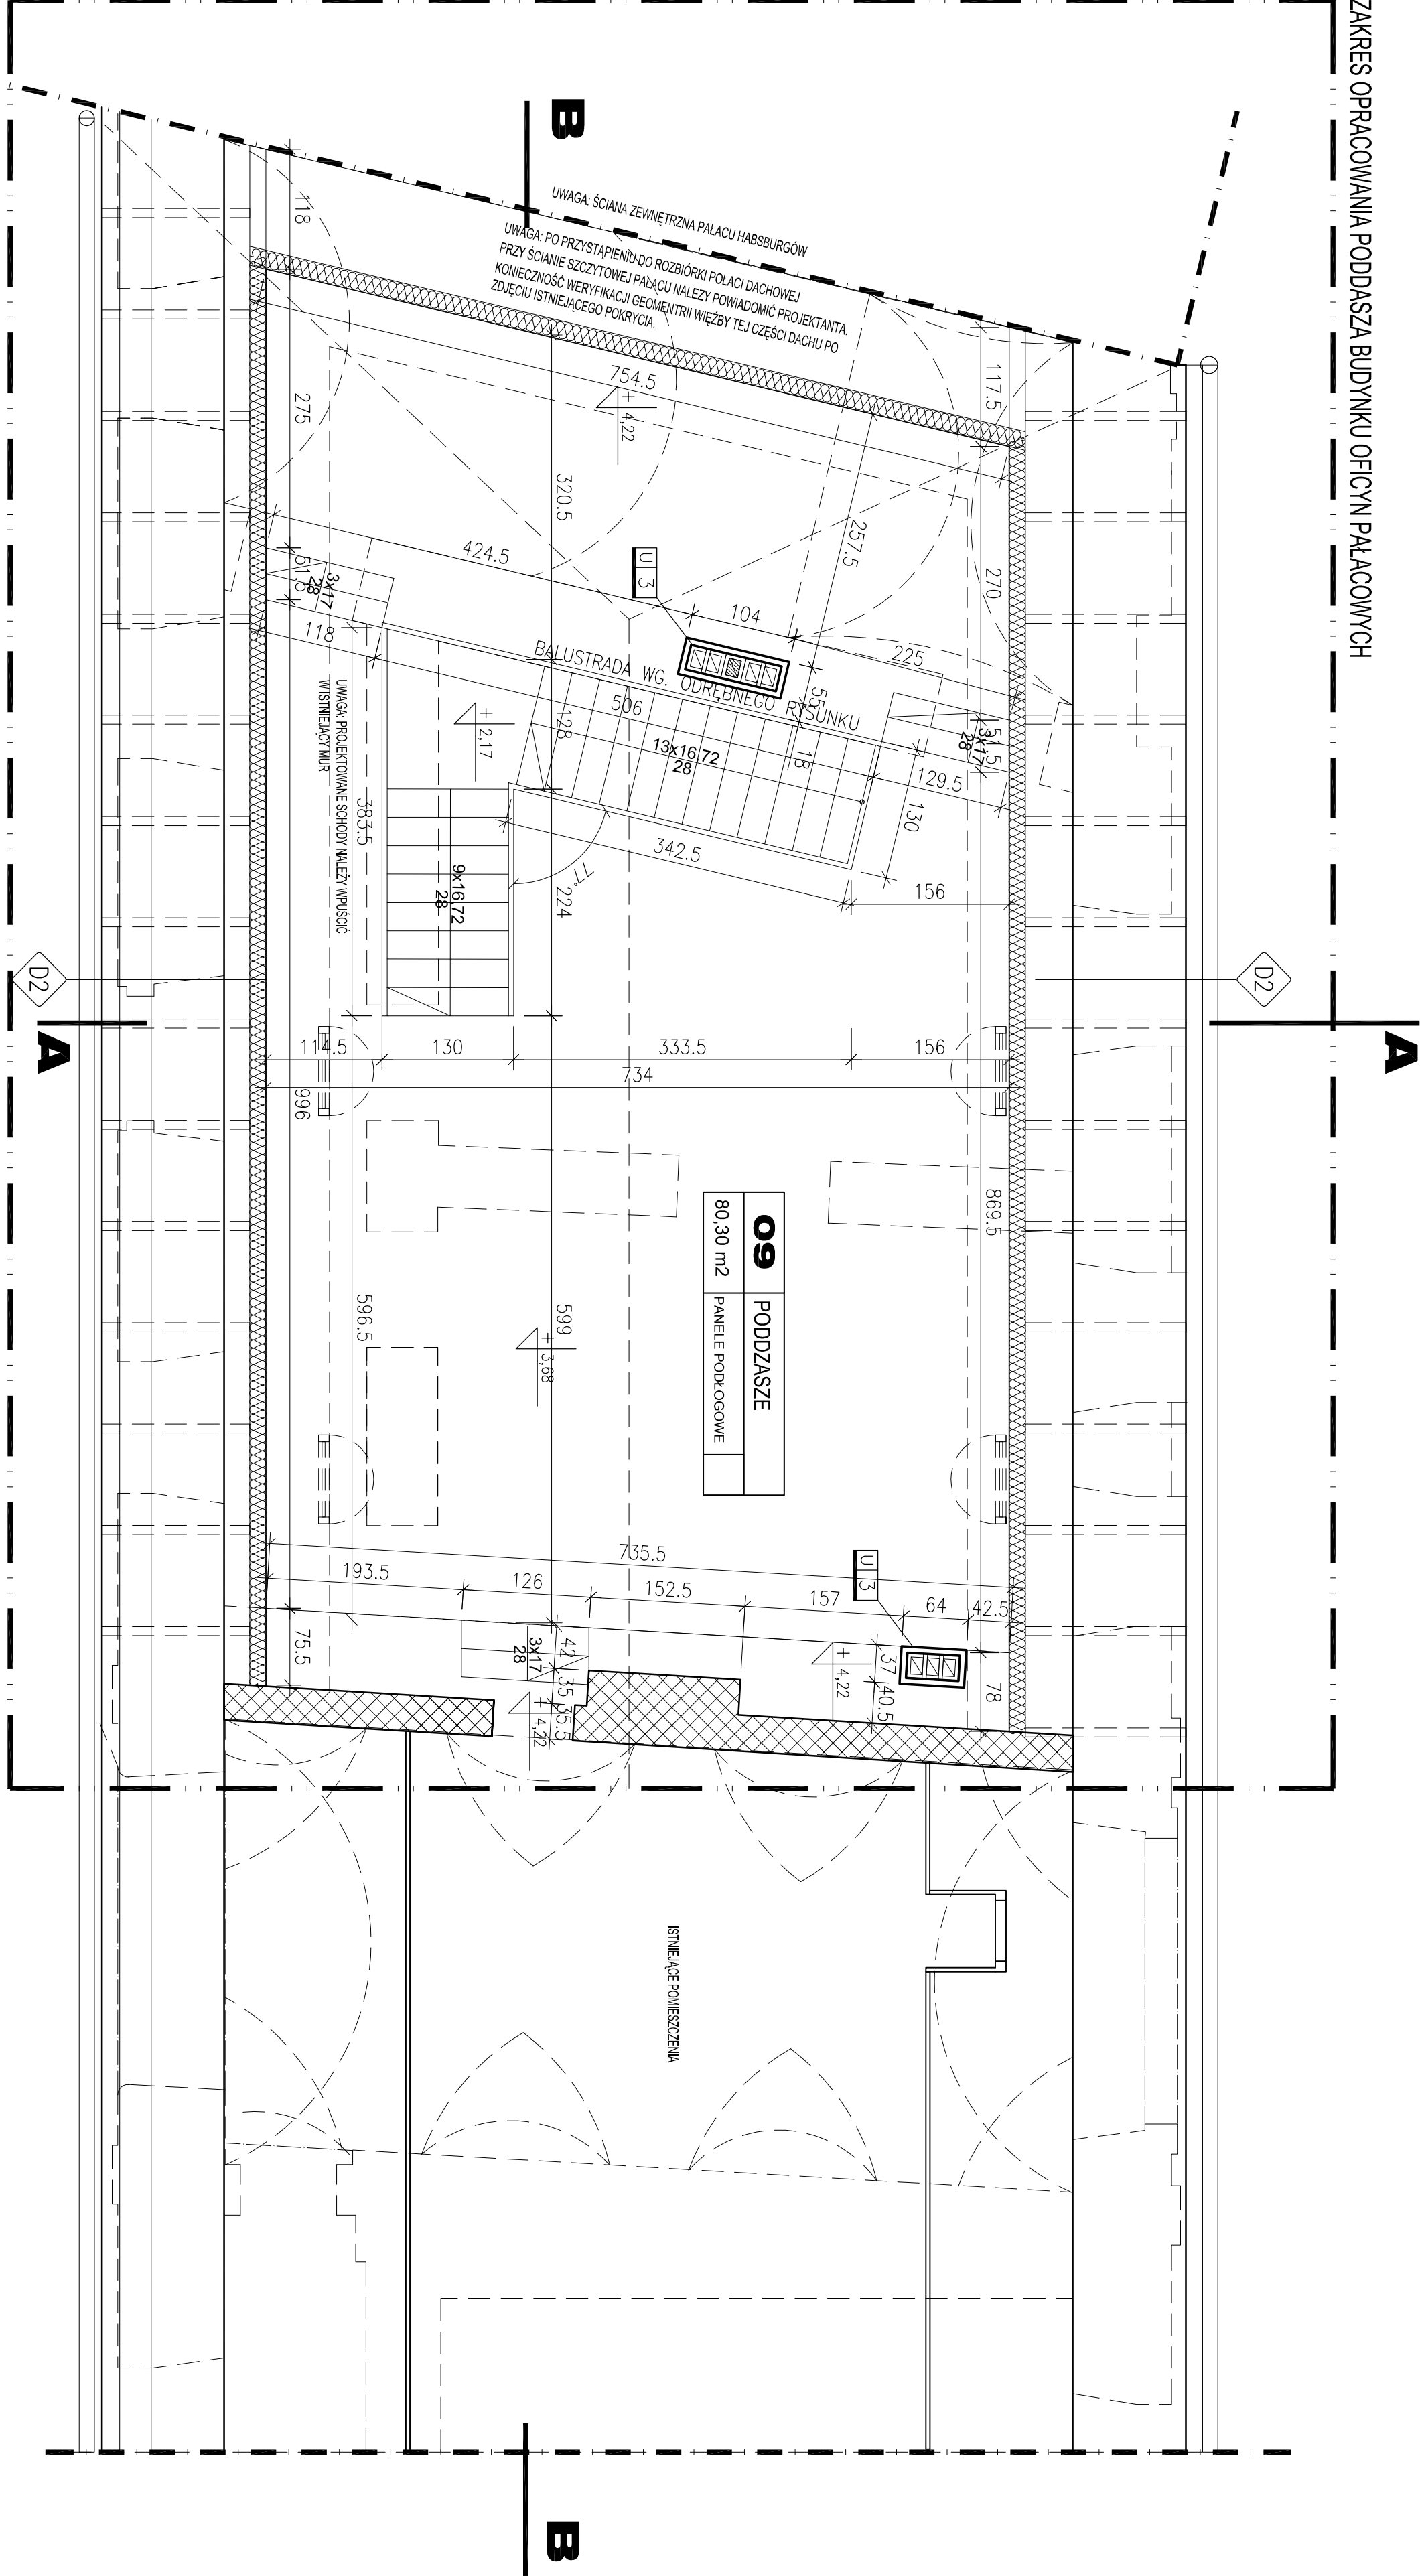

LEGENDA:

- h=3.65
- ISTNIEJĄCA WYSOKOŚĆ POMIESZCZENIA
- PROJ. WYSOKOŚĆ POMIESZCZENIA
- PROJ. WYSOKOŚĆ PARAPETU OKNA (WYS. RÓWNA ISTNIEJĄCEJ)
- h<sub>p</sub> = 70cm
- ISTNIEJĄCE ŚCIANY BUDYNKU
- WYBURZANE FRAGMENTY BUDYNKU (ŚCIANY, STROPY, PODESTY)
- ZAMUROWYMANE OTWORY, PROJEKTOWANE ŚCIANY MUROWANE
- PROJEKTOWANE ŚCIANY GK
- U 1 OKNA, DREWNIANE, NOWE, POWTARZAJĄCE FORME, PODZIĄKY I PROFILY OKIEN HISTORYCZNYCH, KOLOR: CIEMLNY BRĄZOWY
- U 2 SCHODY PROJEKTOWANE, DREWNIANE, KOLOR: CIEMLNY DĄB
- U 3 BALUSTRADA DREWNIANA, KOLOR: CIEMLNY DĄB
- U 3 PIONY WENTYLACJI GRANITOWANEJ WSPOMAGANEJ PUSTAKI SCHIEDEL UKŁADAĆ OD POZ. +3.00 NA PODUSZCIE BETONOWEJ, OBRAMOWAĆ BLOCZKIEM GAZOBET. 6cm NA POZ. PODDASZA

UWAGI OGÓLNE :

- DREWNIANA KONSTRUKCJA I ELEMENTY DACHU POMIANY BĄC ZABEZPIECZONE DO STOPNIA NIEZAPALNOŚCI (NIEPOŻEGNIEZODZIALNIA OKNA).
- WSYSTKIE ELEMENTY DREWNIANE NALEŻY ZABEZPIECZYĆ SRODKAMI PRZECIWMOZROBUDZNIAMI ORĄŻ PRZECIWI INSEKTOM.
- ZACIOŻNA PROJEKTOWE ZOSTAŁY WYKONANE NA PODSTAWIE WYKONANYCH ODKRYWEK W OPARCU O KTÓRE NA ETAPIE PROJEKTU BUDOWLANEGO NIE MOŻNA OKREŚLIĆ WSYSTKICH ELEMENTÓW WYMAŁĄCZÓCH WYMIARY LUB NAFRANKI.
- W DRZWIACH WEWNĘTRZNYCH NALEŻY ZASTOSOWAĆ KRANKI WENTYLACYJNE WYMIARY DRZWI WEWNĘTRZNYCH PODANO W ŚWIELE PRZESŁONA WYMIARY OKIEN PODANO W ŚWIELE OSZCZECIWI
- PRZED PRZYSTĄPIENIEM DO REALIZACJI WSYSTKIE WYMIARY SPRAWDZIĆ NA BUDOWIE.
- WSYSTKIE ELEMENTY STANOWIĄCE WYKONCZENIE POMIANY OPACOWAĆ WYKONCZENIA ZAWARTĄ W OPISIE ARCHITEKTONICZNYM W ROZDZIALE DOTYCZĄCĄM BEZPIECZEŃSTWA POŻAROWEGO ORĄŻ SPEŁNIAĆ WYMAŁĄCZIA BEZPIECZEŃSTWA UŻYTKOWANIA ZAWARTĄ W PRZEPISACH TECHNICZNO-BUDOWLANYCH, W T.M. W PRZEPISACH BHP

PROJEKT BUDOWLANO-WYKONAWCZY

Obiekt: PARK ZAMKOWY W ŻYWIU - OFICYN PALACOWE  
Adres: ŻYWIĘC, UL. ZAMKOWA  
Inwestor: GMINA ŻYWIĘC

RZUT PRZYZIEMI

Projektant: PRACOWNIA PROJEKTOWA A&B mgr inż. Andrzej Biron	Projekt: 2024.09.30
mgr inż. Ewa Biron-Siebert	
Niniejsze opracowanie stanowi część z autorskim projektem architektonicznym i jest własnością inwestora. Złotywnik 2024.09.30. O zmianie autorskiego projektu architektonicznego.	