


RZUT PARTERU

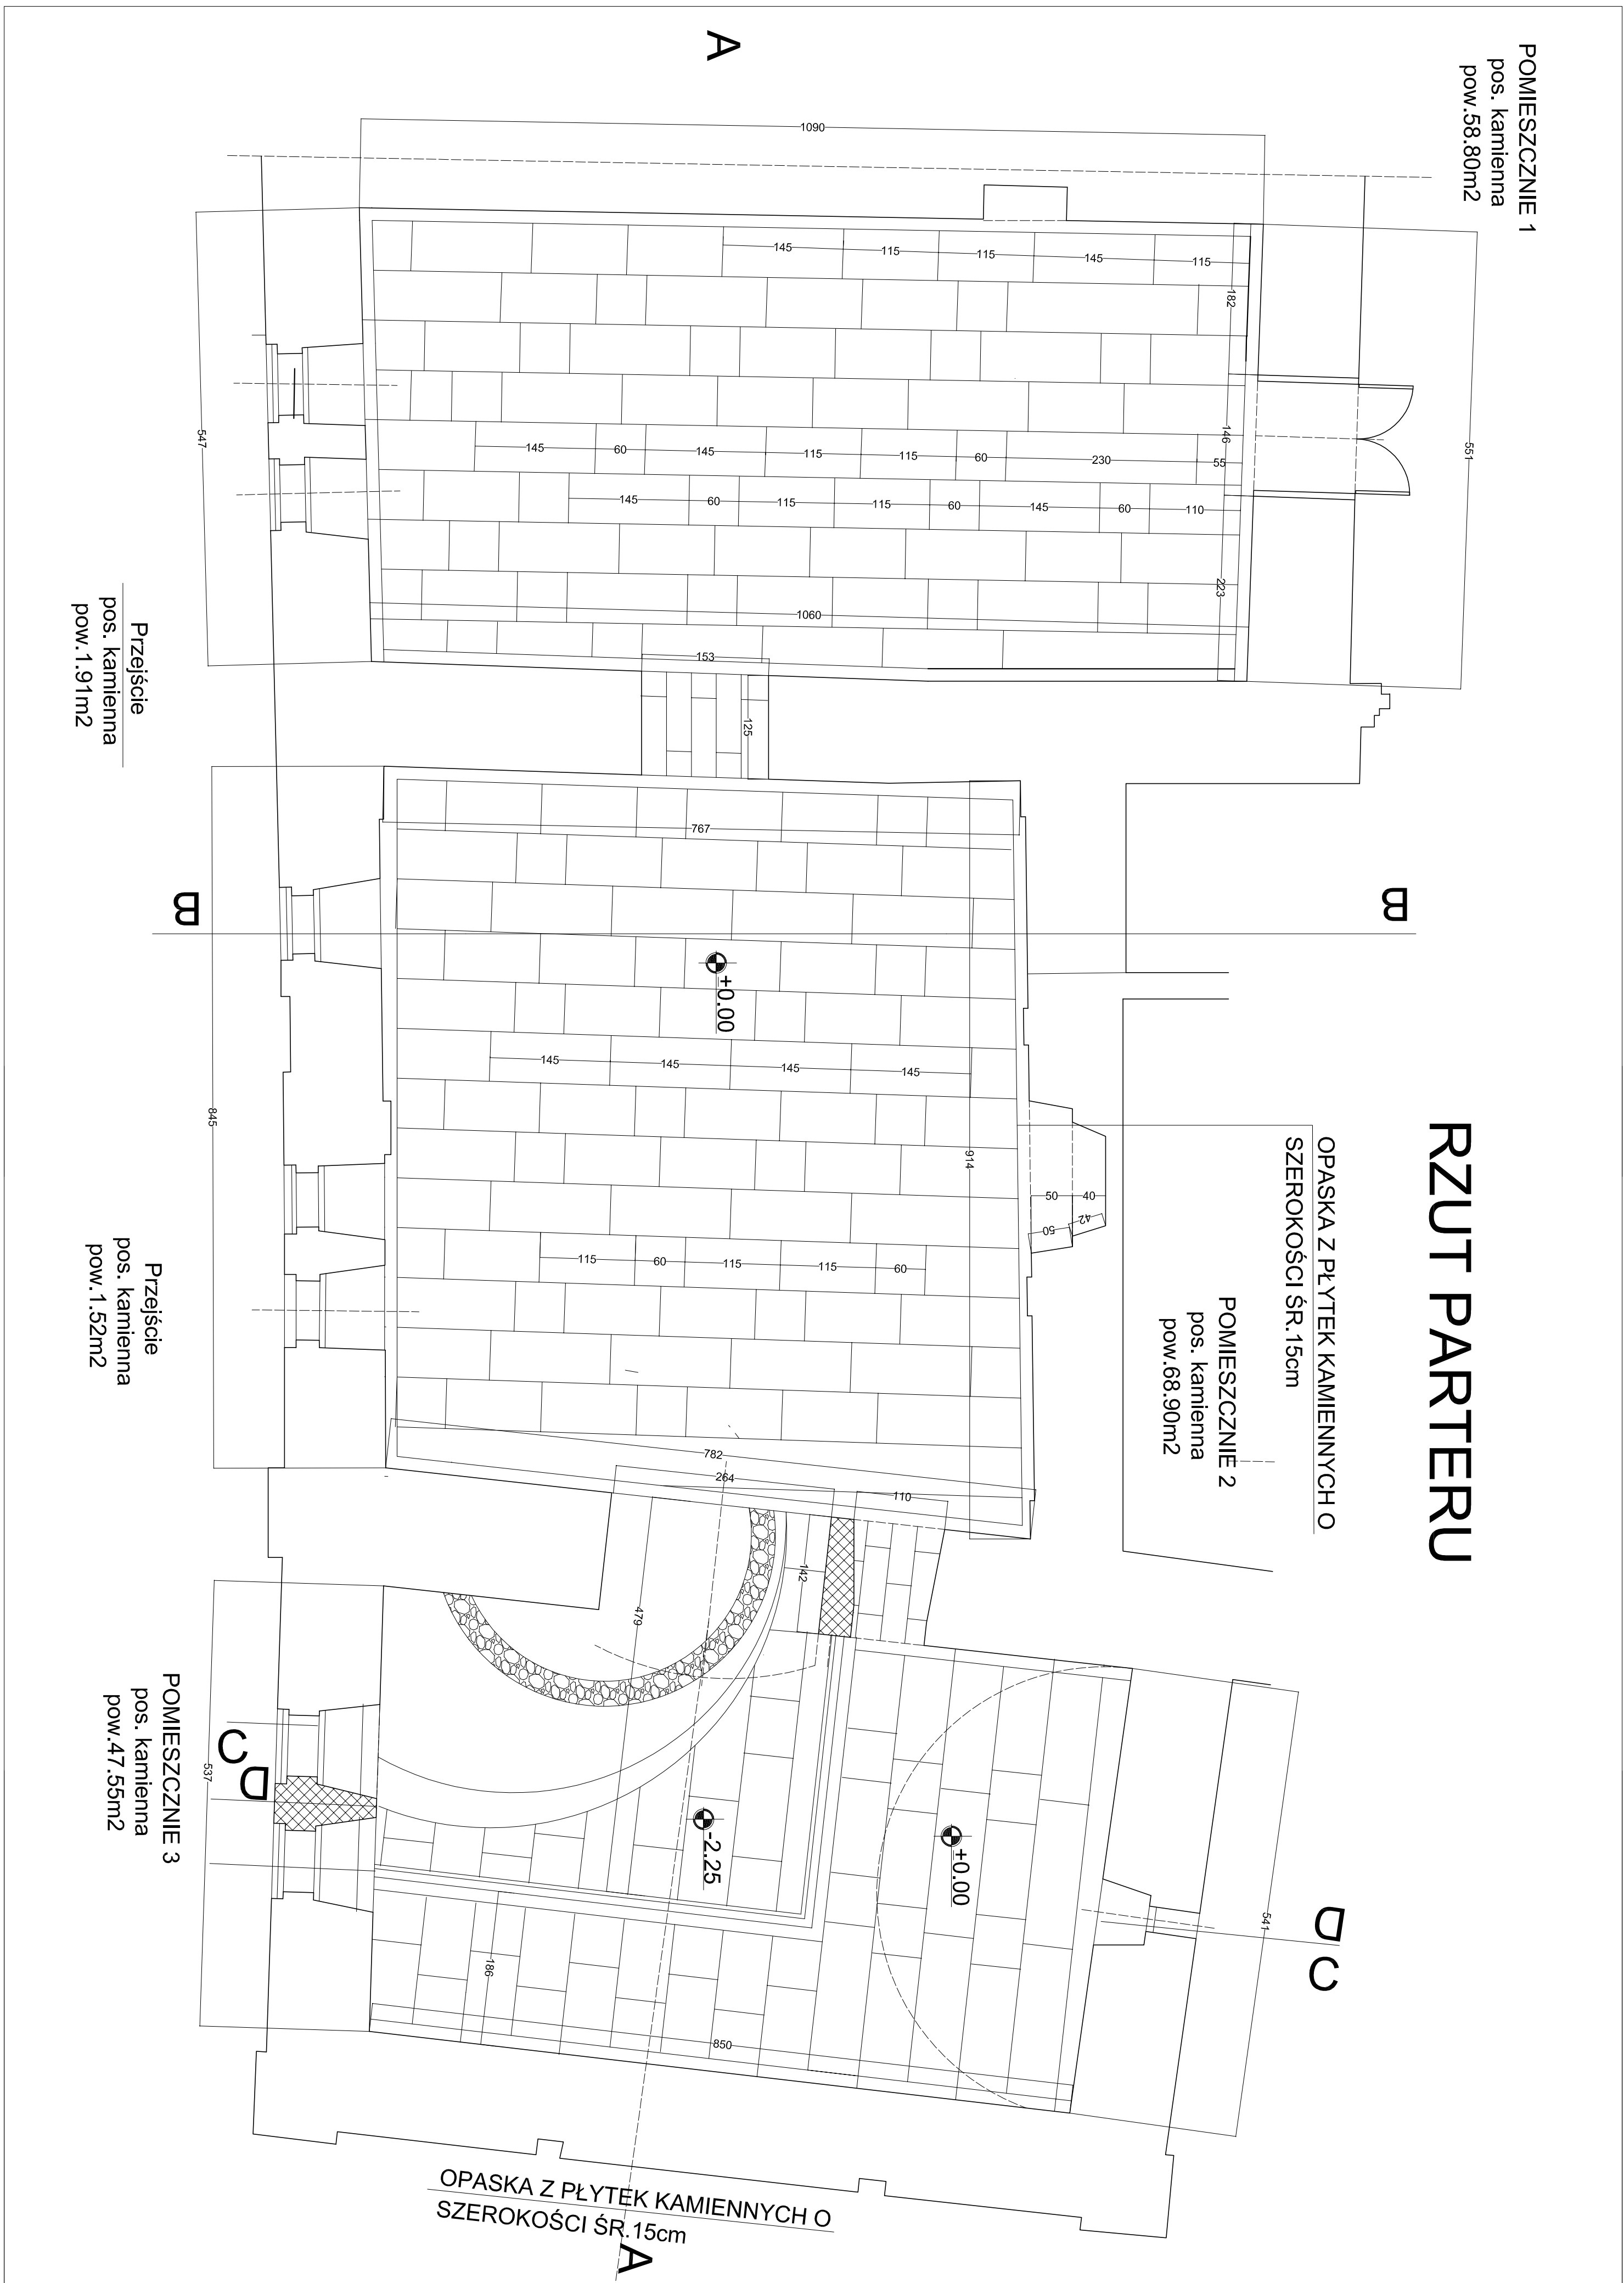

POSADZKI
PŁYTY KAMIENNE - PIASKOWIEC GRUBOŚCI 6cm
PŁYTY O WYMIARACH : 60x60
60x115-145
WE WNEKACH I PRZEJŚCIACH
PŁYTY O WYMIARACH 30x30
POSADZKI 30x80
PŁYTY KAMIENNE UKŁADAĆ NA WARSTWIE WYRÓWNAWCZEJ Z ZAPRAWY CEMENTO WEJ GRUBOŚCI 5cm.
ISTNIEJĄCE PODŁOŻE NALEŻY WYRÓWNAĆ ZAPRAWĄ CEM. A NASTĘPNIE UŁOŻYĆ NA NIM WARSTWĘ IZOLACJI Z DWÓCH WARSTW PAPY NA NP. MASIE IZOLACYJNEJ IZOPREN
ELEMENTY KAMIENNE ZGODNIE Z ZALECENIAM I KONSERWATORSKI MI ELEMENTY KAMIENNE ŚCIAN NALEŻY OCZYŚCIĆ I ZABEZPIECZYĆ WG WYTYCZNYCH ZAWARTYCH W OPISIE TECHNICZNYM

Obiekt:	ZAMEK - POMIESZCZENIA PO DAWNEJ STOLARNI
Adres:	ŻYWIEC UL. ZAMKOWA
Investor:	GMINA ŻYWIEC
Wykonawca:	PARTER - POSADZKI
Projektant:	PRACOWNIA PROJEKTOWA ANB mgr inż. Andrzej Boroń mgr Piotr Przekon mgr Sław Boroń-Suchwa
Projekt:	
Skala:	1:50
Data:	2018
	7