


DRZWI KLEPKOWE DEBOWE Z NASWIEJENIEM
SKRZYDŁA WYKONAĆ WG WZORU DRZWI
PROWADZĄCYCH Z DZIEDZINCA
DO SĄSIEDNIEGO POMIESZCZENIA

RZUT PARTERU

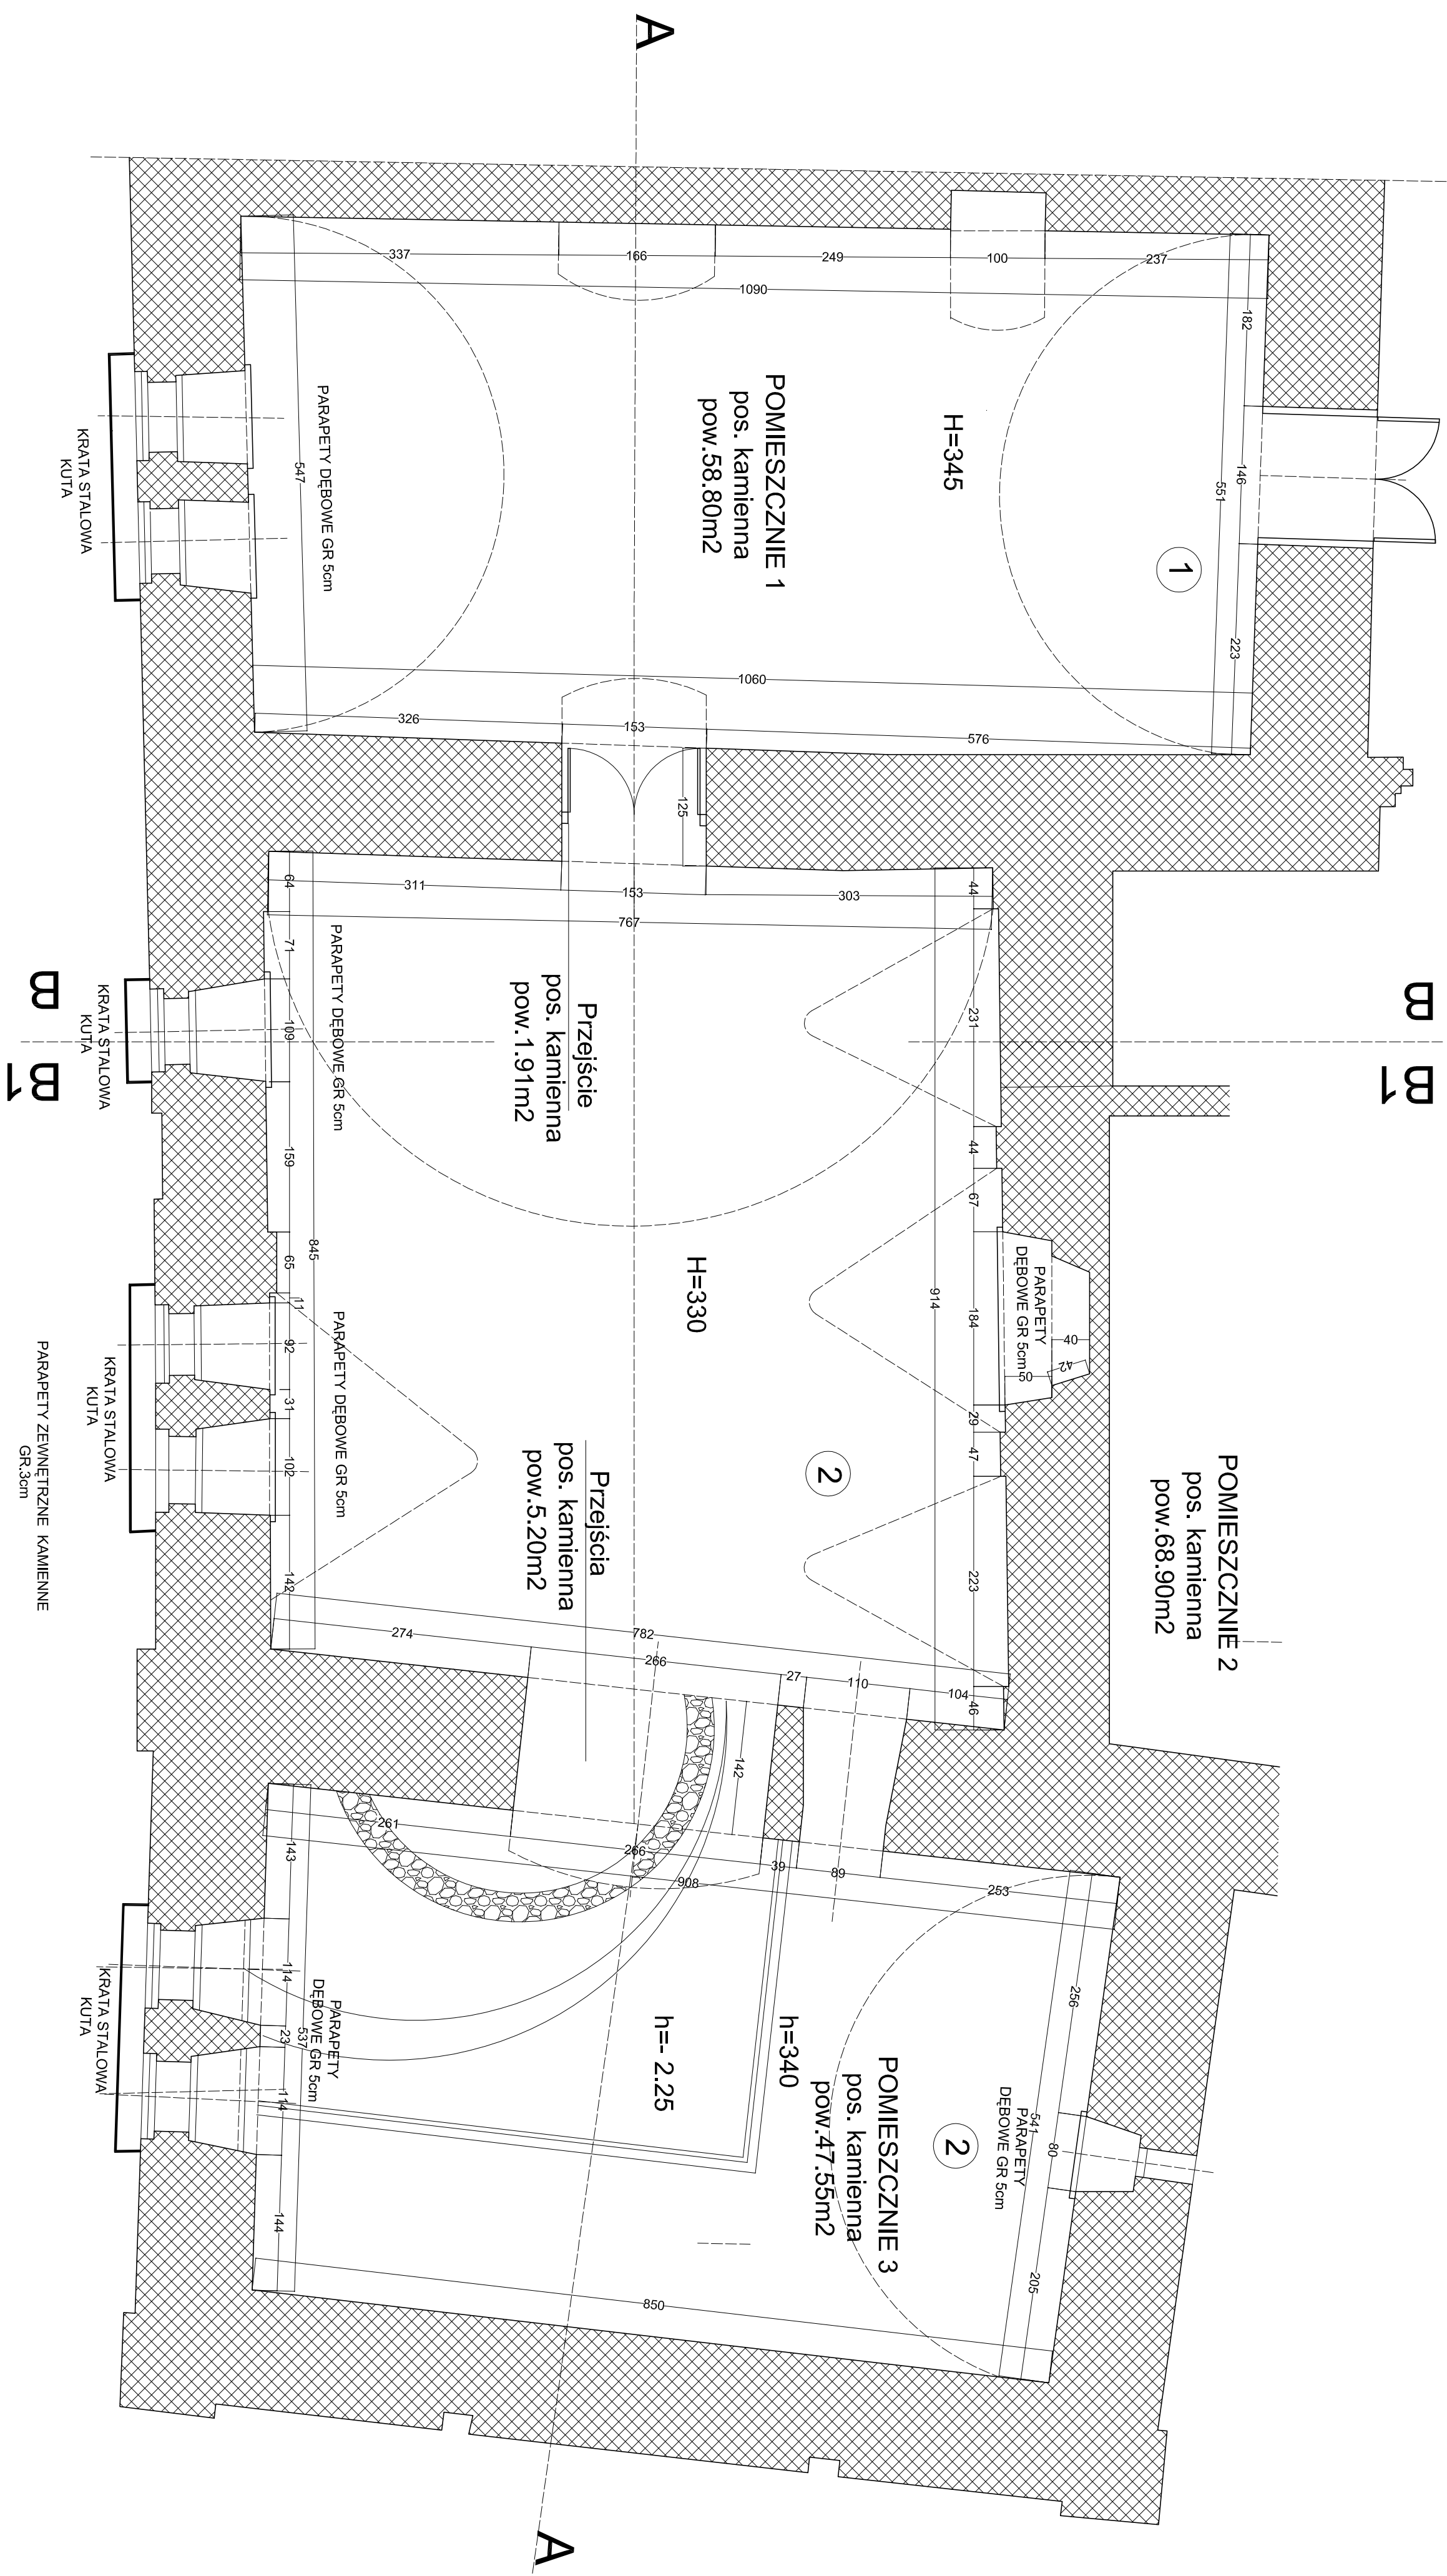

1 ŚCIANA KAMIENNA

OCZYSZCZCZENIE CAŁKOWITE Z WSZELKICH
NAWARSTWIENI, TYNKÓW I UZUPEŁNIENI
ODSOLENIE ELEMENTÓW KAMIENNYCH
WG WSKAZAŃ KONSERWATORSKICH
DEZYNEKCYJA KAMIENIA ROZTWOREM
PREPARATU LICHENICHYDA 246
PRODUKCJI BRESCIANI
WZMOCNIENIE OSŁABIONYCH LEMENTÓW
PRZEZ IMPREGNACJĘ PREPARATEM
FUNCOSIL STEINFESTIGER 300 LUB 510
PROD REMMERS
UZUPEŁNIENIE UBITYKÓW KITAMI O
ODPOWIEDNIEJ BARWIE PROD REMMERS
UZUPEŁNIENIE FUG ZAPRAWĄ FUNCOSIL
PROD REMMERS
HYDROFOBIZACJA POWIERZCHNI
IMPREGNATEM FUNCOSIL SNL

2 ŚCIANY I SKLEPIENIA WNIĘTRZ WYKONANE W TYNKU

ZMYCIE I WYŁUGOWANIE ŚCIAN,
USUNIĘCIE WARSTW FARBY KLEJOWEJ
USUNIĘCIE TYNKÓW SŁABYCH
OCZYSZCZCZENIE I ZABEZPIECZENIE
WĄTKÓW CEGLANYCH LUB KAMIENNYCH
W TAKI SPOSÓB JAK OPISANO TO DLA
ŚCIANY KAMIENNEJ
UZUPEŁNIENIE UBITYKÓW TYNKÓW
ZAPRAWĄ TRASSOWO-WAPIENNĄ TUBAG
HMF
NAŁOŻENIE NA CAŁEJ POW. ŚCIAN
ISKLEPIENI SIATKI Z WŁÓKNA SZKLANEGO
WYMAŁOWANIE POWIERZCHNI ŚCIAN I
SKLEPIEN BIAŁĄ FARBĄ MINERALNO -
WAPIENNĄ NP. STO SUMPFLAK

Obiekt:	ZAMEK - POMIESZCZENIA PO DAWNEJ STOLARNI
Adres:	ŻYWIĘC UL. ZAMKOWA
Inwestor:	GMINA ŻYWIĘC
Projektant:	RZUT PARTERU
Projektant:	PRACOWNIA PROJEKTOWA A&B mgr inż. Andrzej Boroń
Inżynier:	UL. ZACISZE 17 34-300 ŻYWIĘC
Projekt:	mgr inż. Andrzej Boroń
Skala:	1:200
Data:	2018
Strona:	1