


Skala 1:20

Kopia żelwnego elementu
starego parkanu

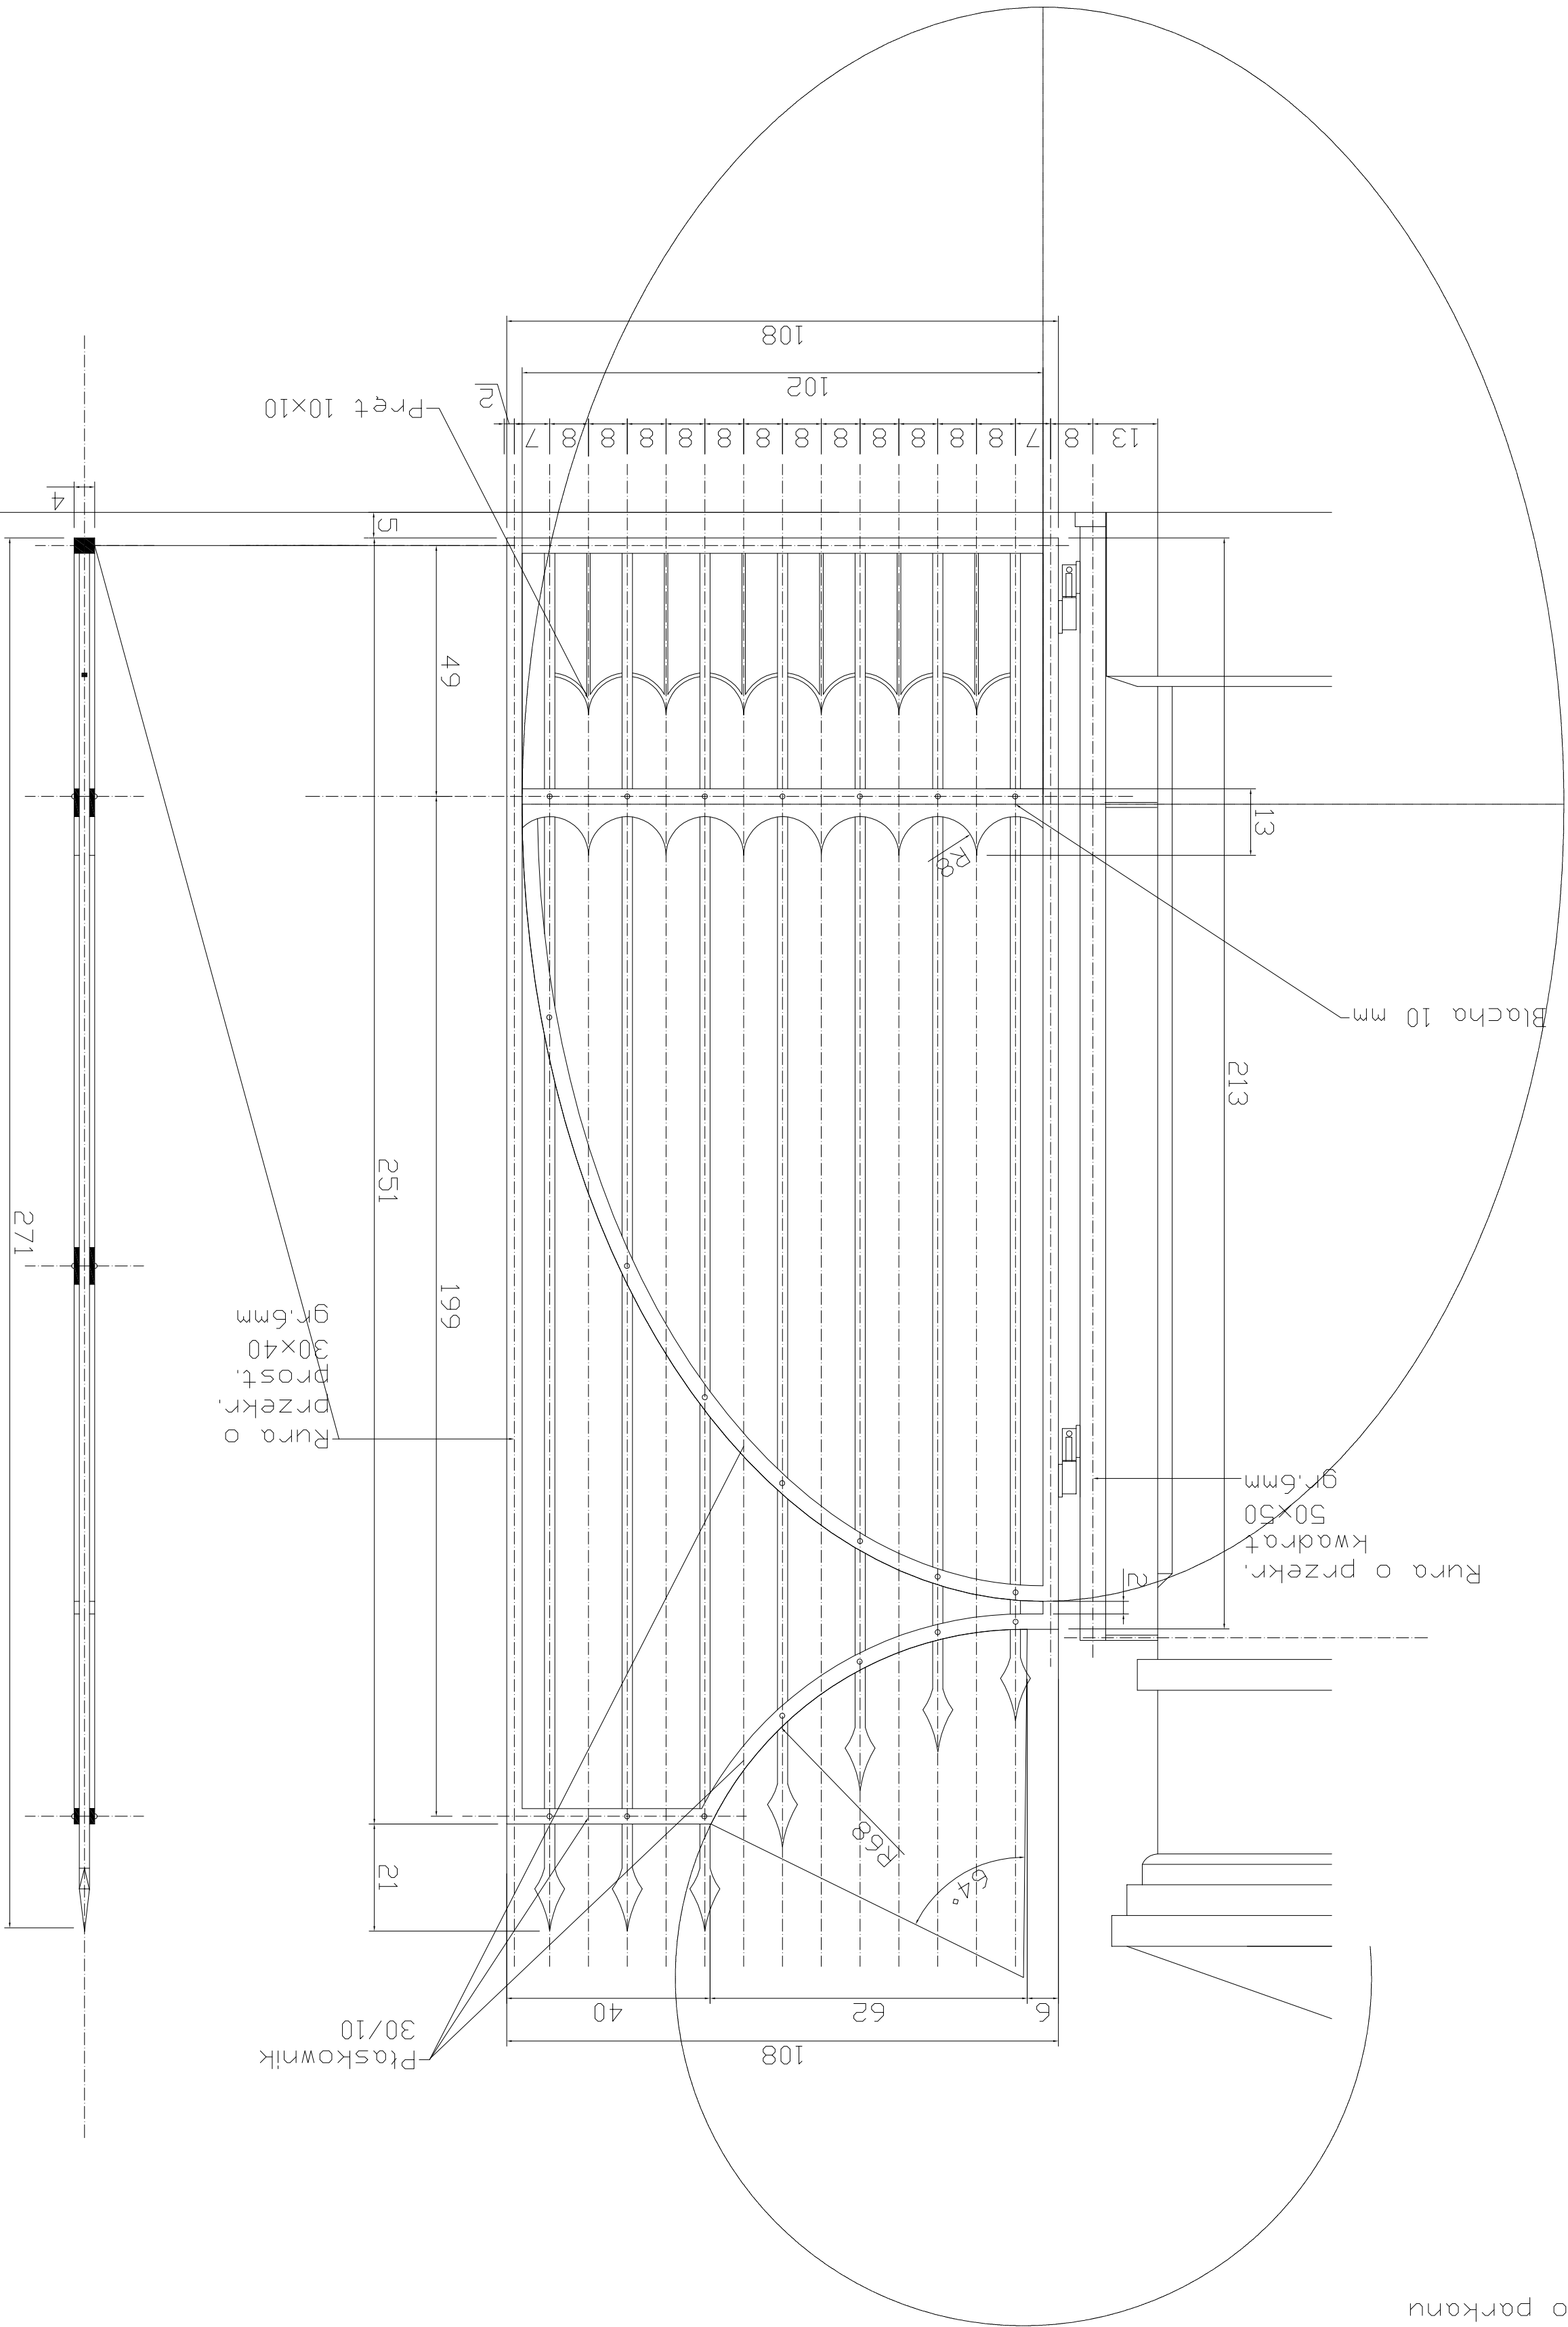

Obiekt: PARK ZAMKOWY
Adres: ŻYWIEC UL. ZAMKOWA
Inwestor: GMINA ŻYWIEC

Rysunek: FURTKA od ul.Rzecznej

Projektant: PRACOWNIA PROJEKTOWA AMB
UL. ZACISZE 17 34-300 ŻYWIEC
mgr inż. Andrzej Boron
mgr szt Piotr Prażuch
mgr inż arch Ewa Boron Stachera

NINIEJSZE OPRACOWANIE STANOWI DZIEŁO AUTORSKIE I PODLEGA OCHRONIE ZGODNIE ZGODNIE Z USTĄ WĄ. 83 Z DNIA 04.02.1994 O PRAWIE AUTORSKIM I PRAWACH POKREWNYCH

Nr. rys.
20

Data: XI/05