




1: 100

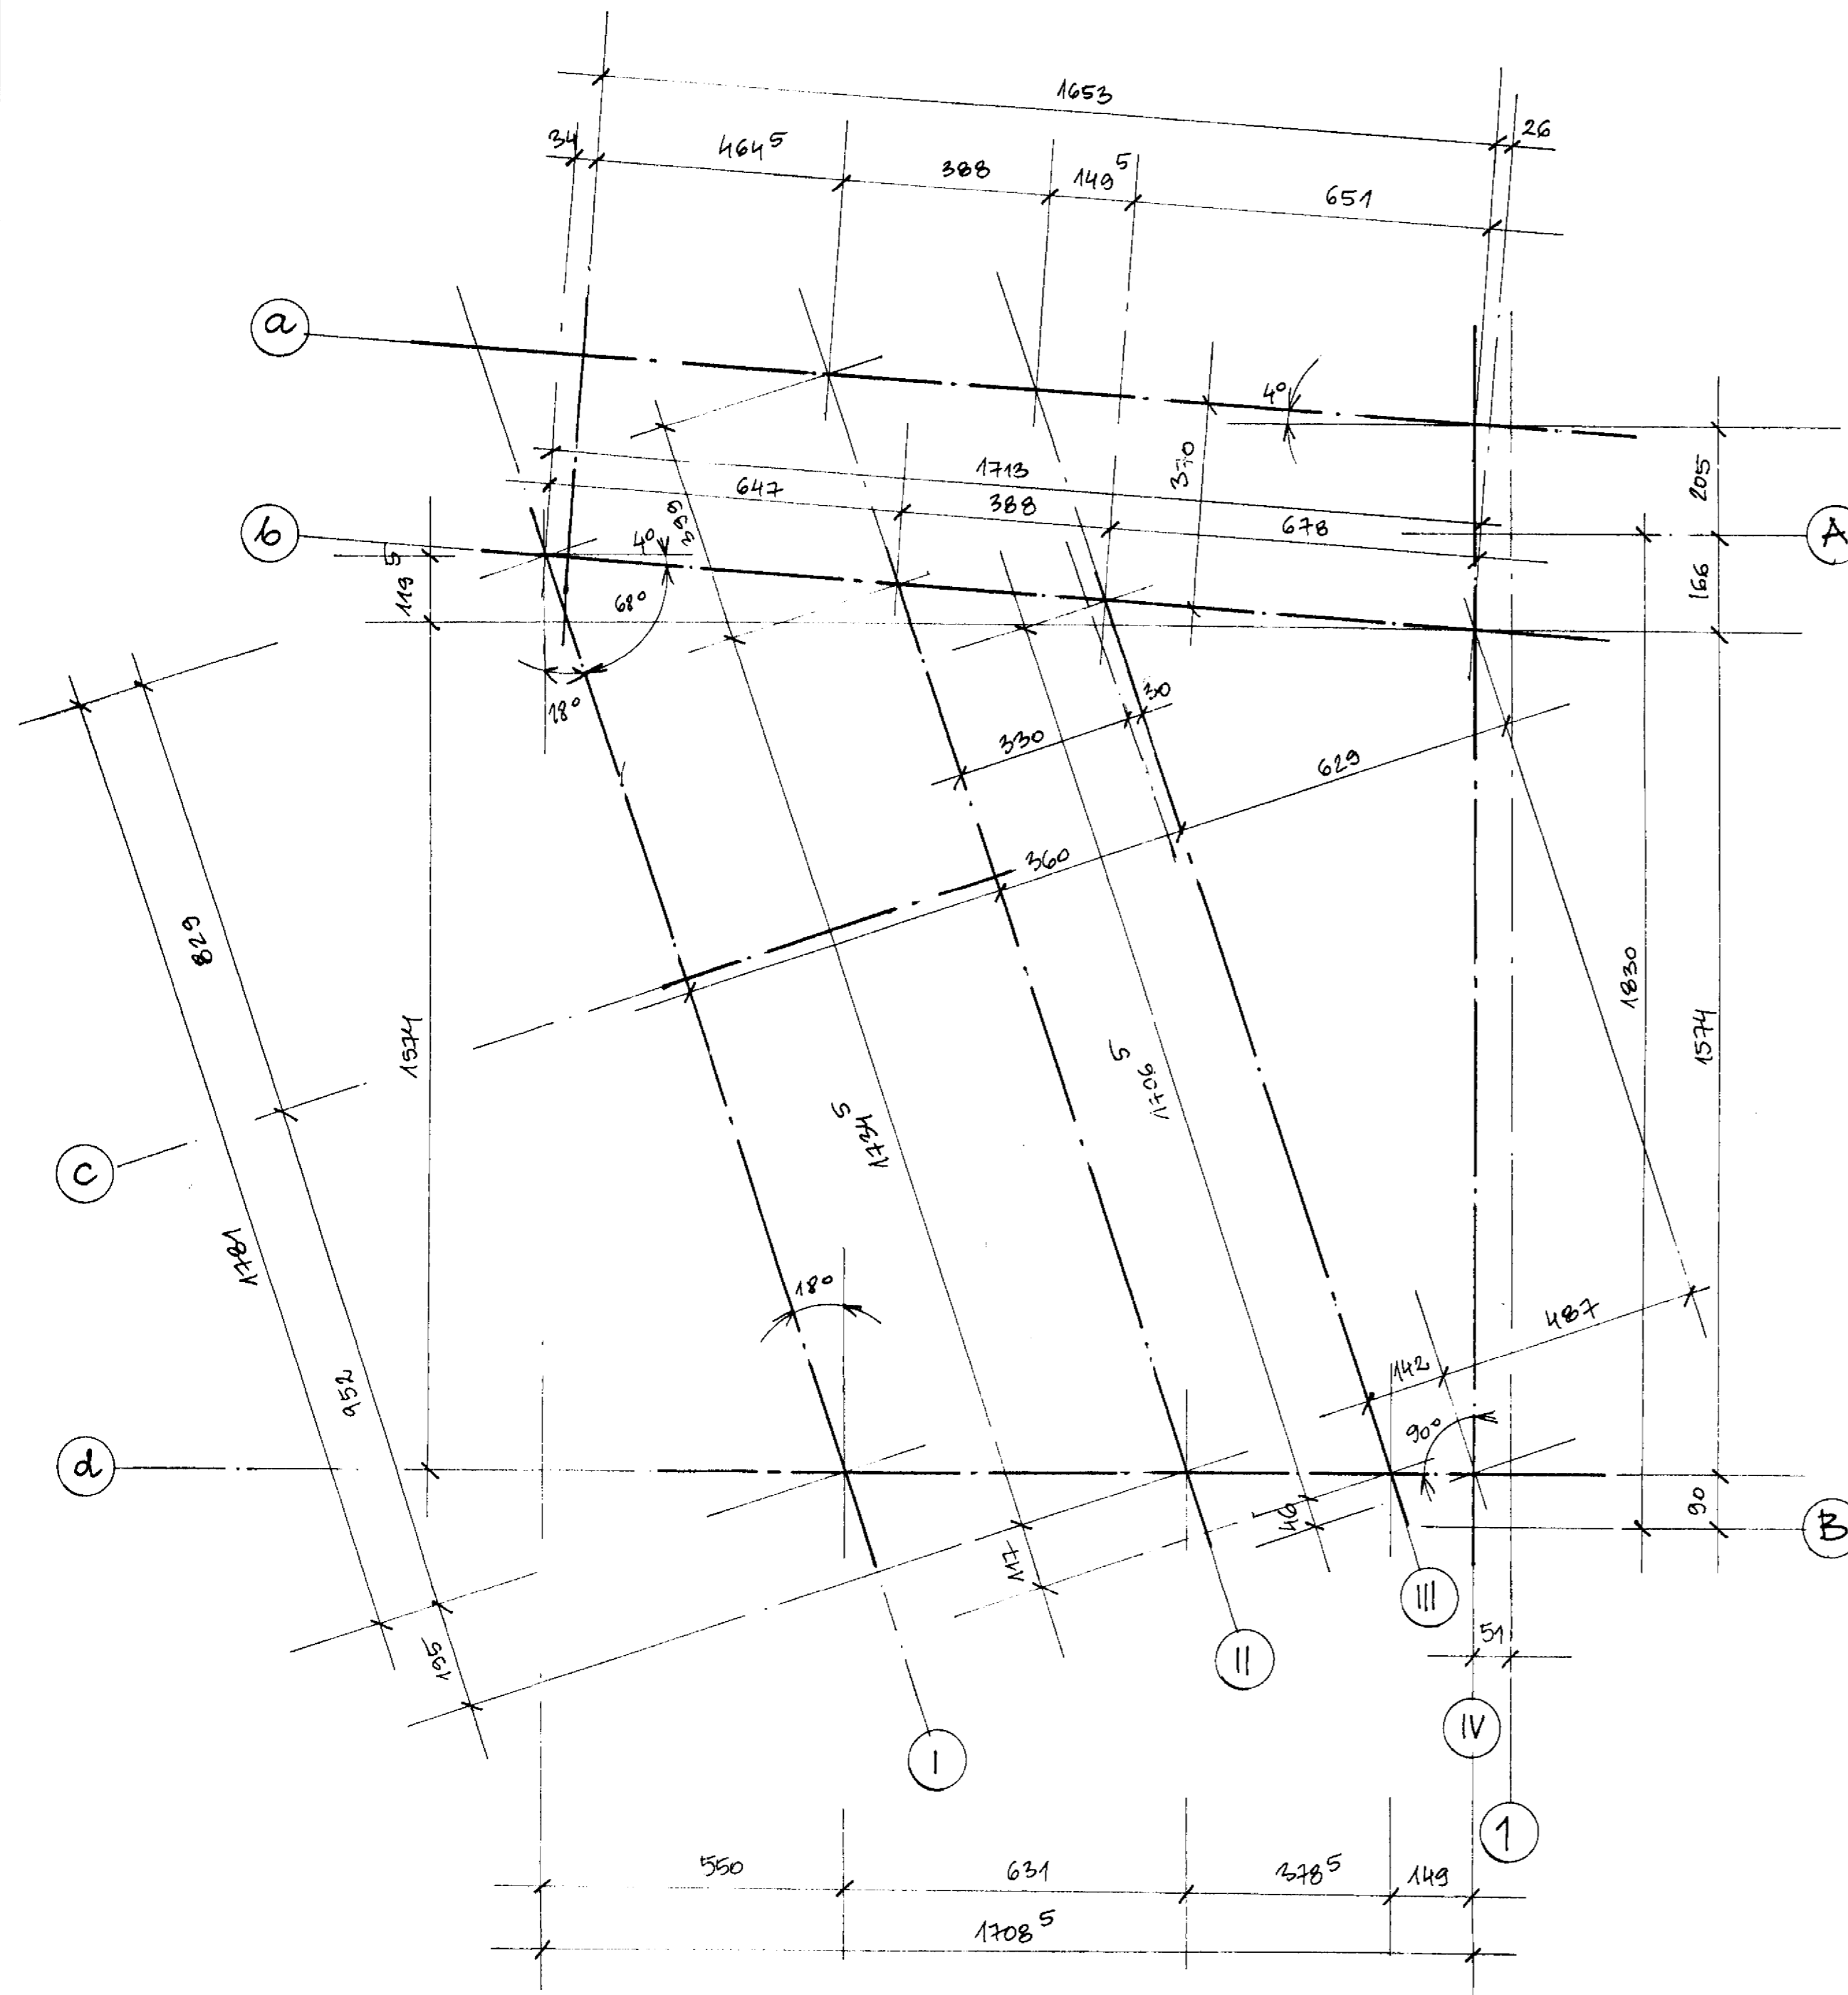

1: 100

POZIOM WIERZCHU KONSTRUKCJI STROPU : - 0,12 m;

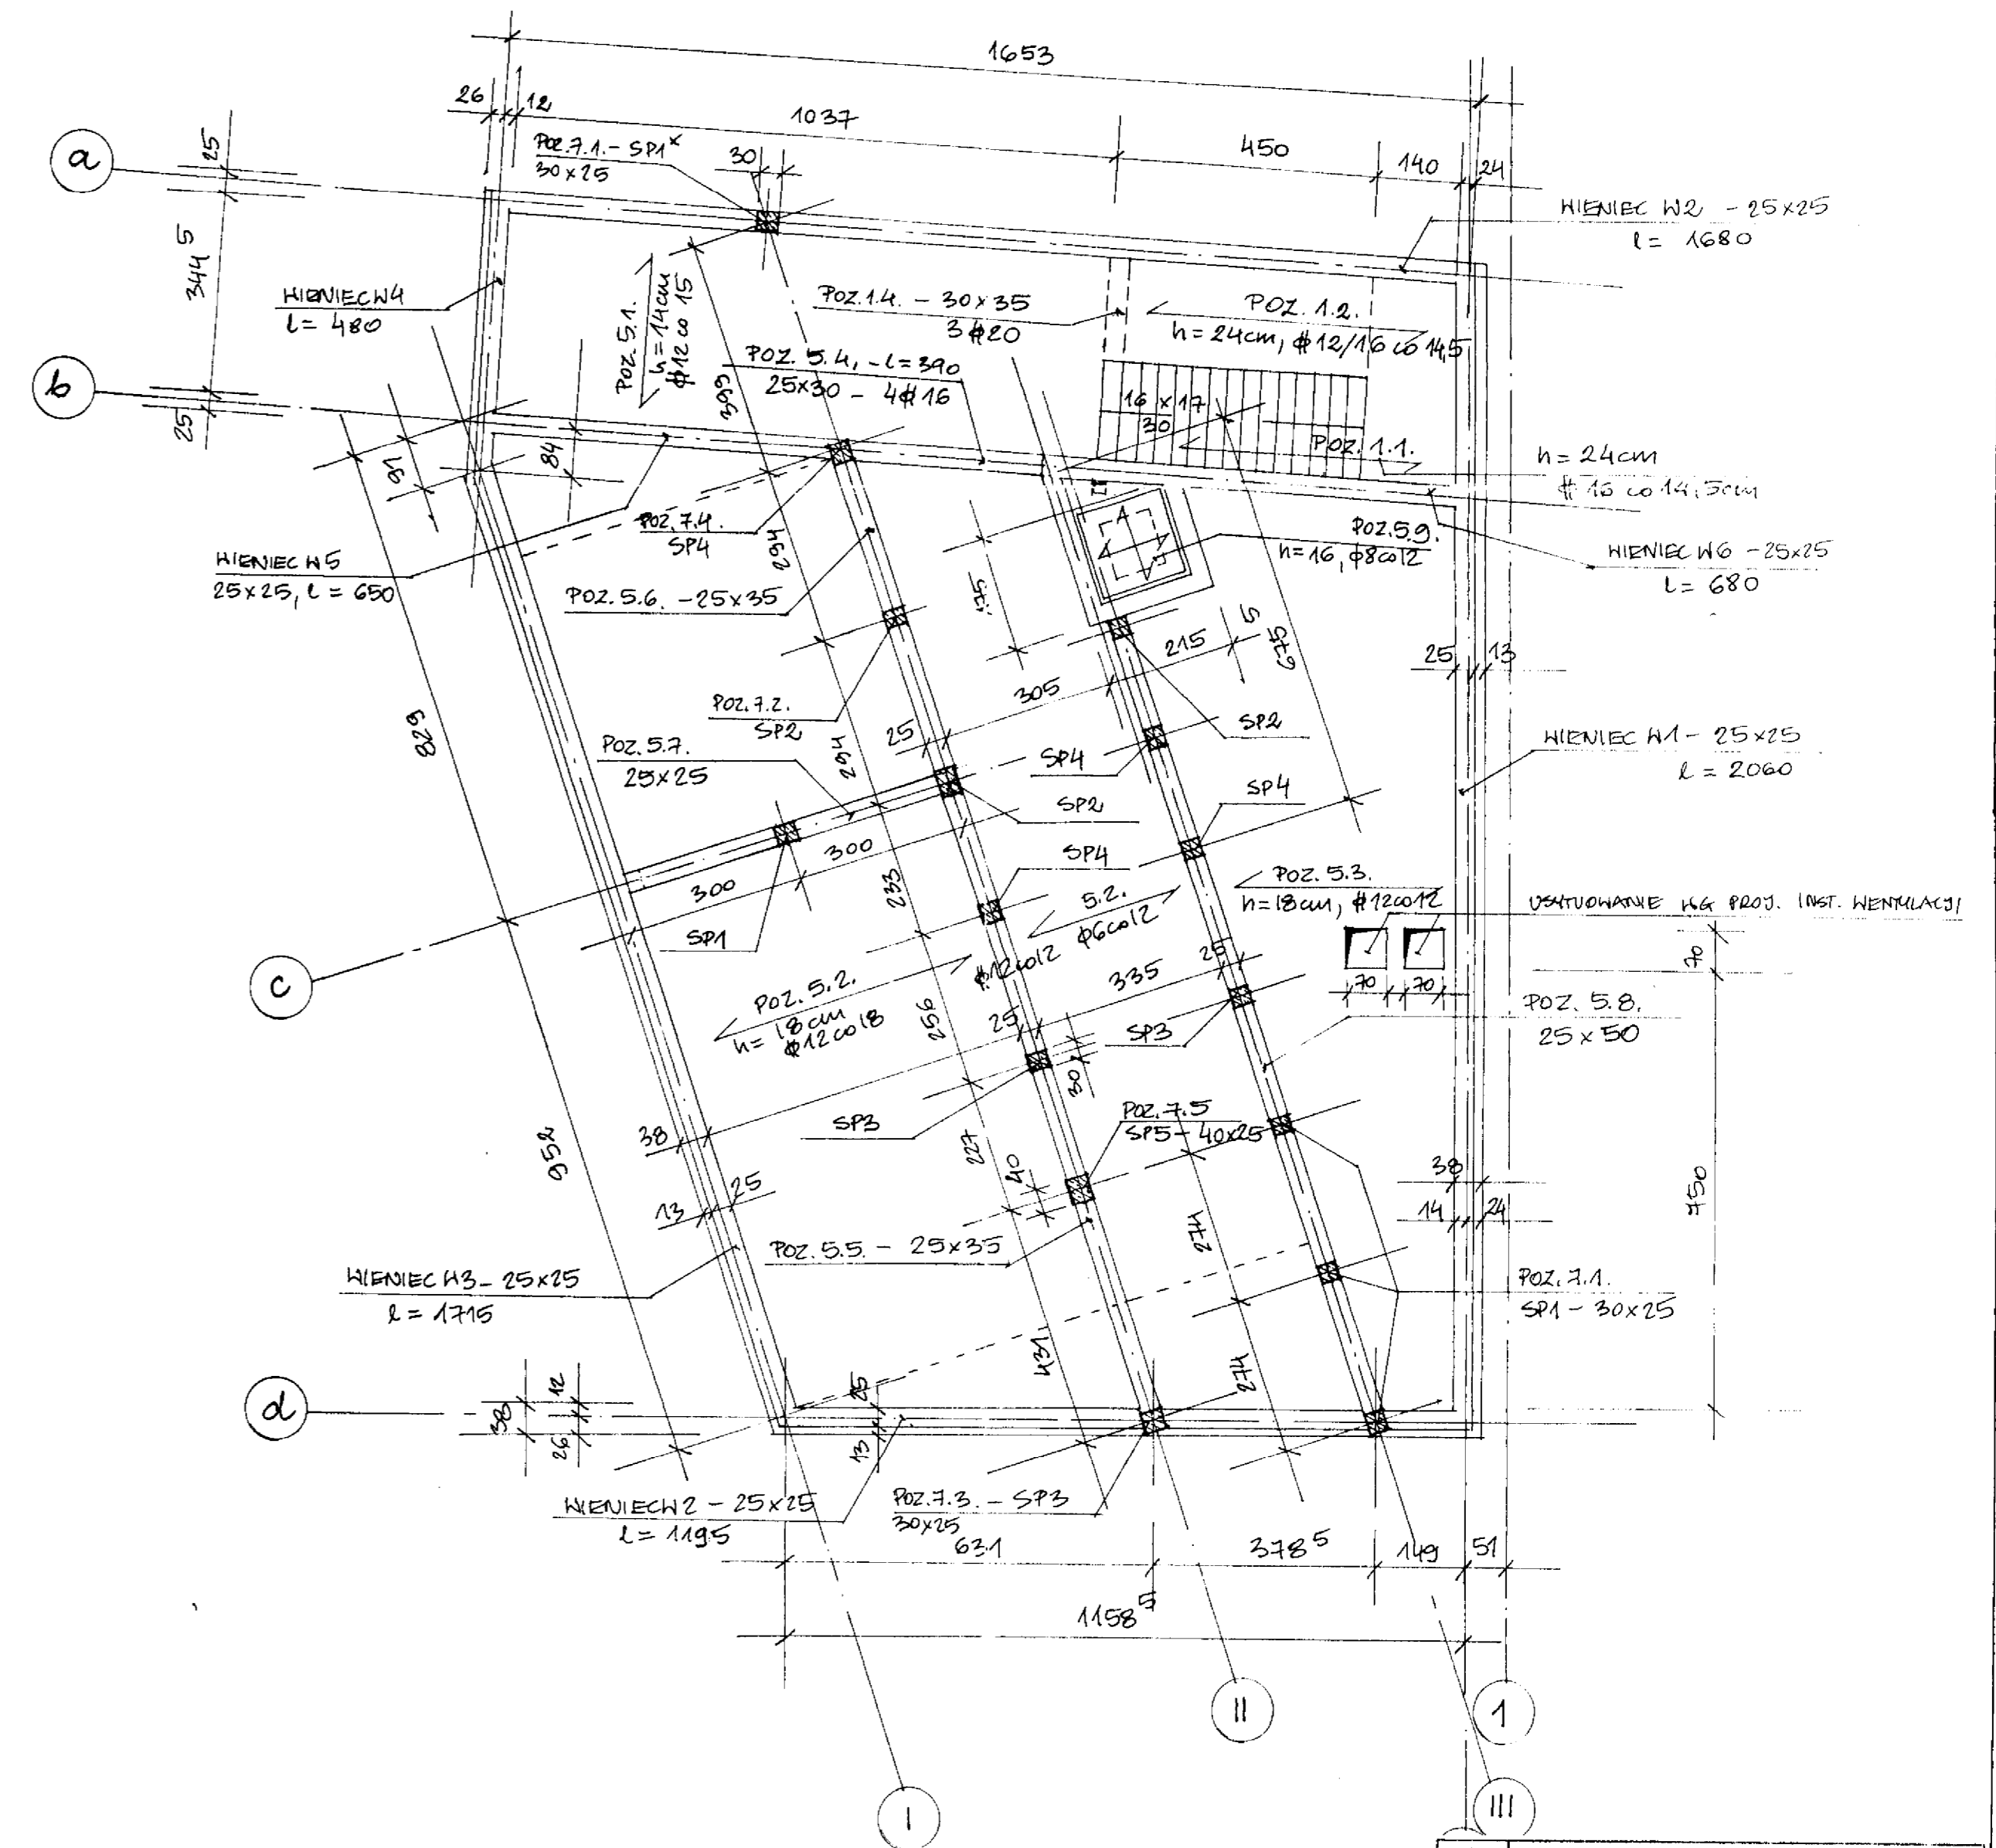

	PRACOWNIA PROJEKTOWA KATOWICE, POŁNOČNA 10		VARICOM	
	MIĘSTO ŻYWIEC ŻYWIEC, RYNEK 2			
INWESTOR	OBJEKT		TEMAT	WYKONAWCY
SALA SPORTOWA PRZEWIĄZKA SPOŁACNO SZKOLNA PRZY GIMNAZJUM NR 1 W ŻYWIECU		ZBUDOWA KONSTRUKCJA SZEROKI NAD PIWNIACAMI PRZEWIĄZKI		PRACOWNIA KONSTRUKCJA SŁOWA
PROJEKTOWAŁ mgr inż. EWA PAPAŁ		DATA UZUŁEŻNIENIA 2005		STR. RYS. 2.
SPRAWDZIŁ mgr inż. TERESA G. JARZAB		ssk		