




1:100

POZIOM WIERZCHU KONSTRUKCJI STROPU : + 11,95 m;

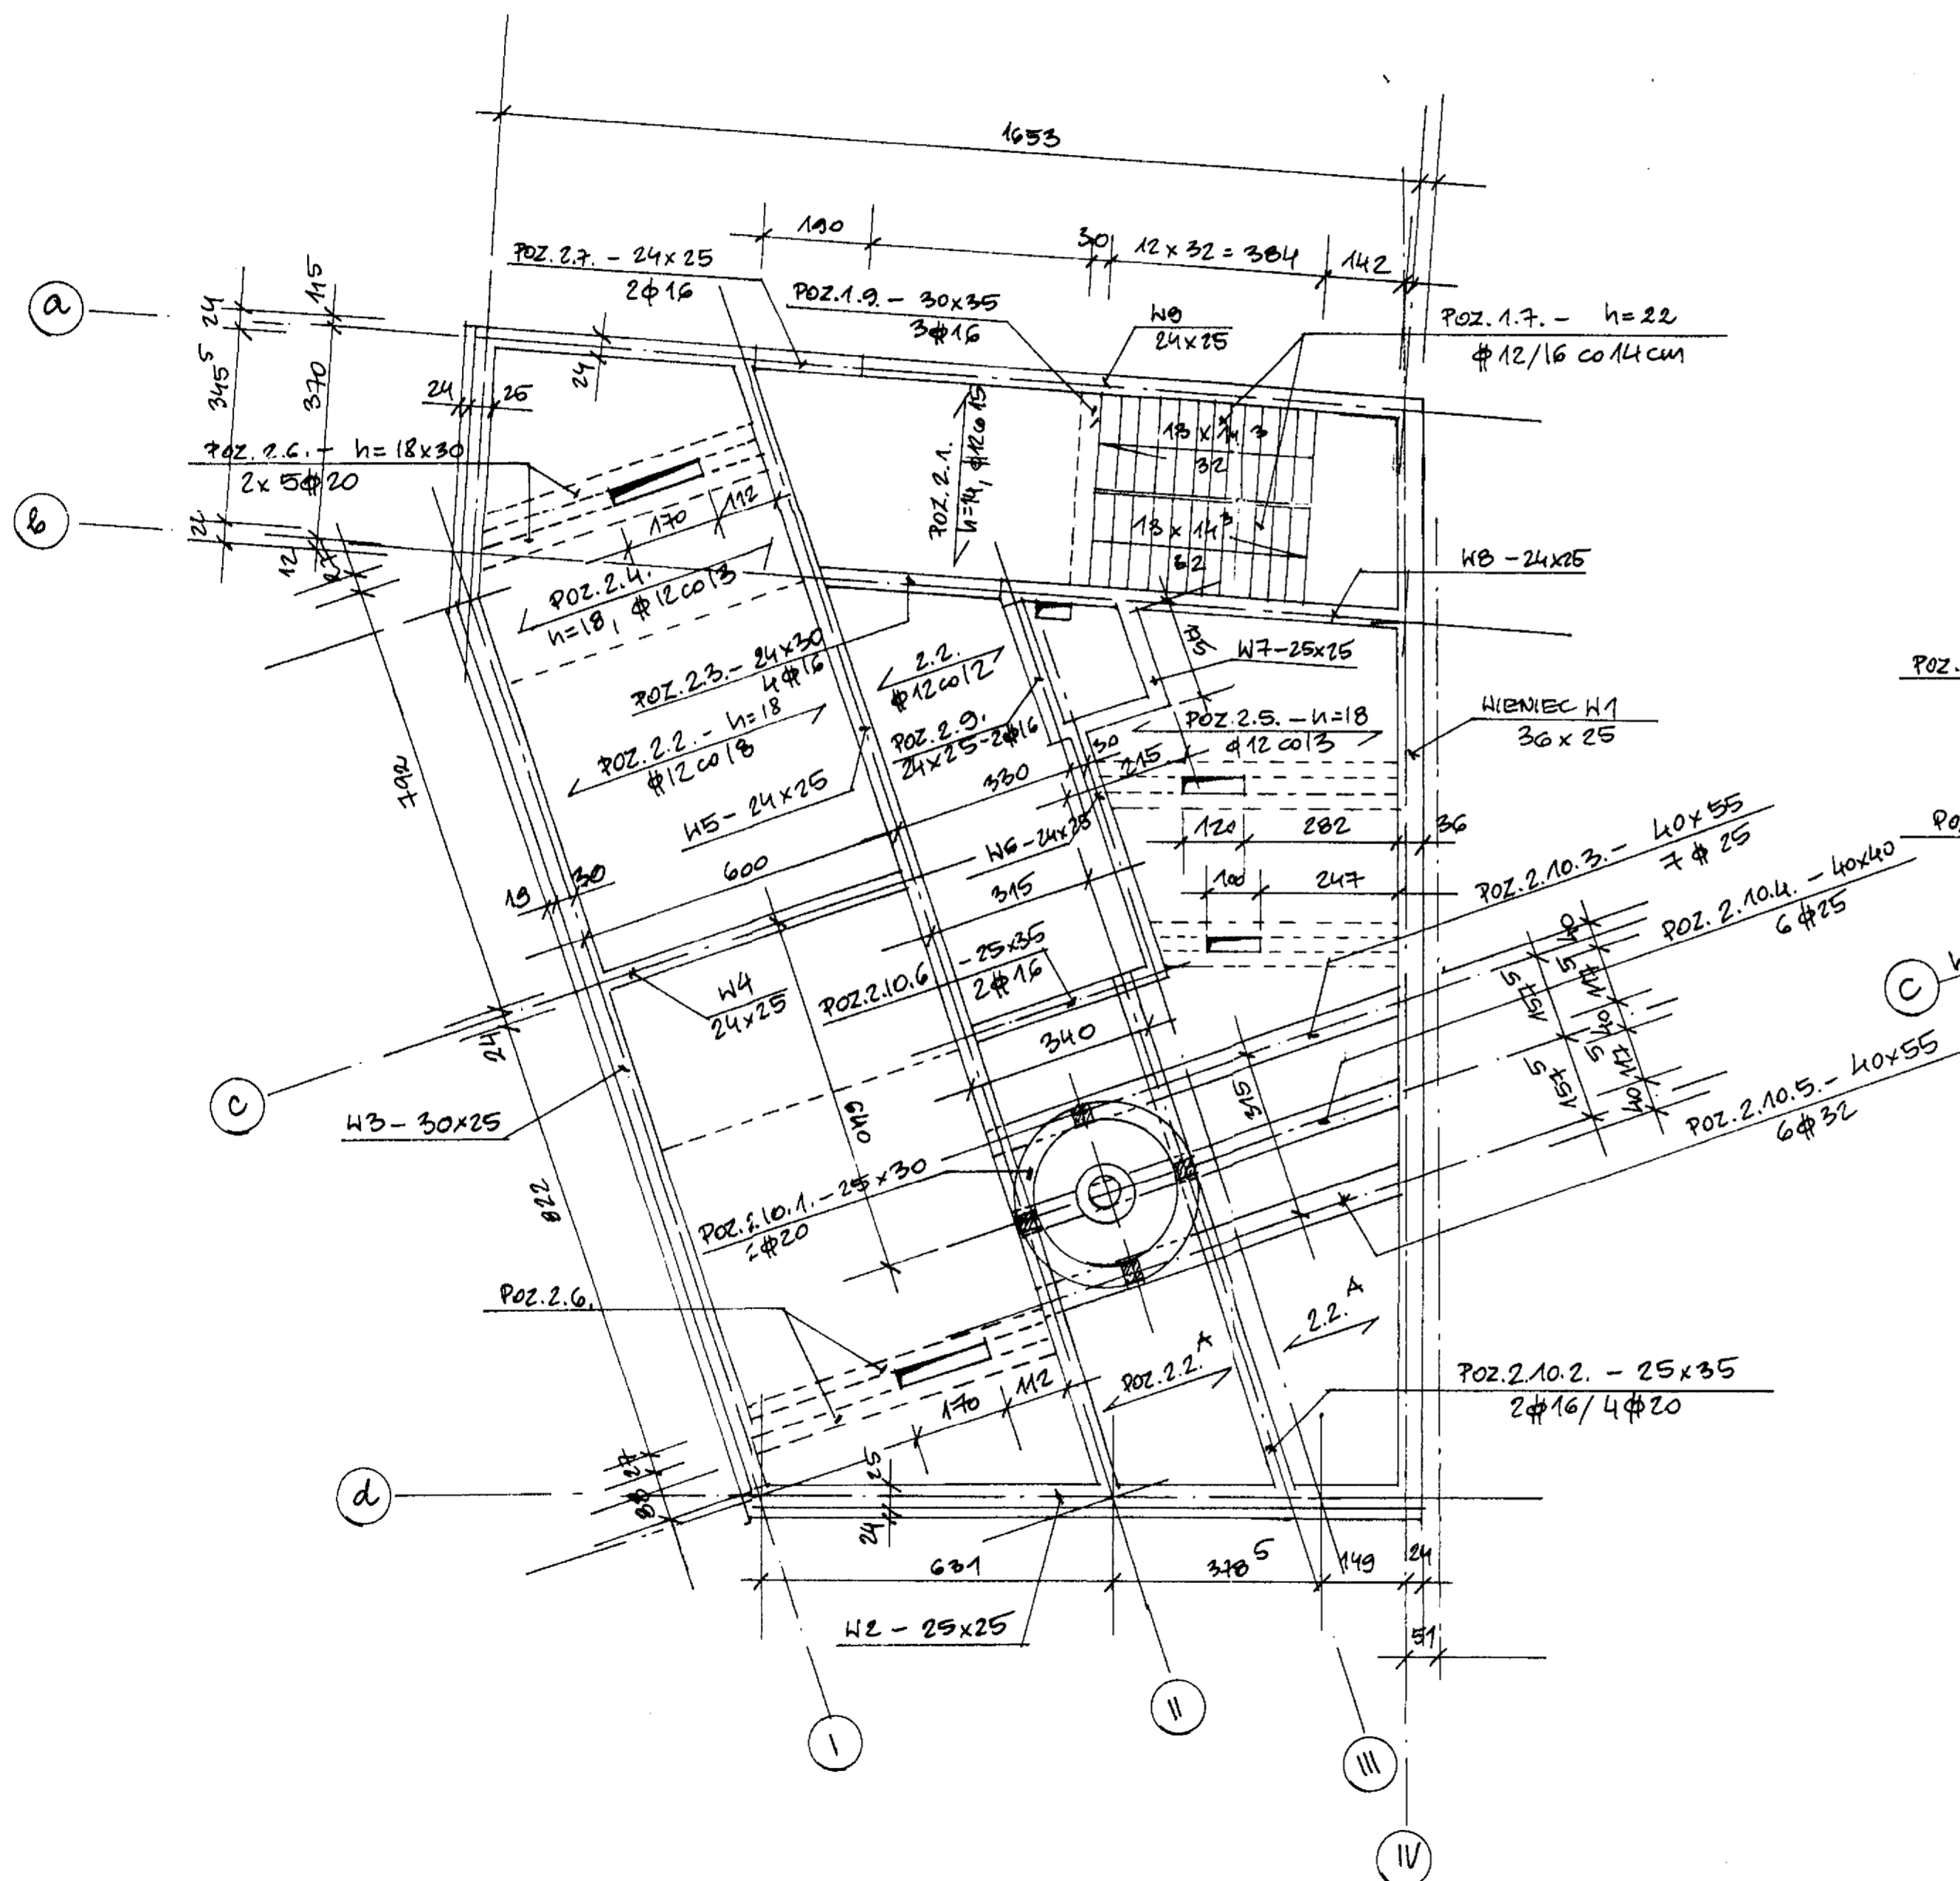

1:100

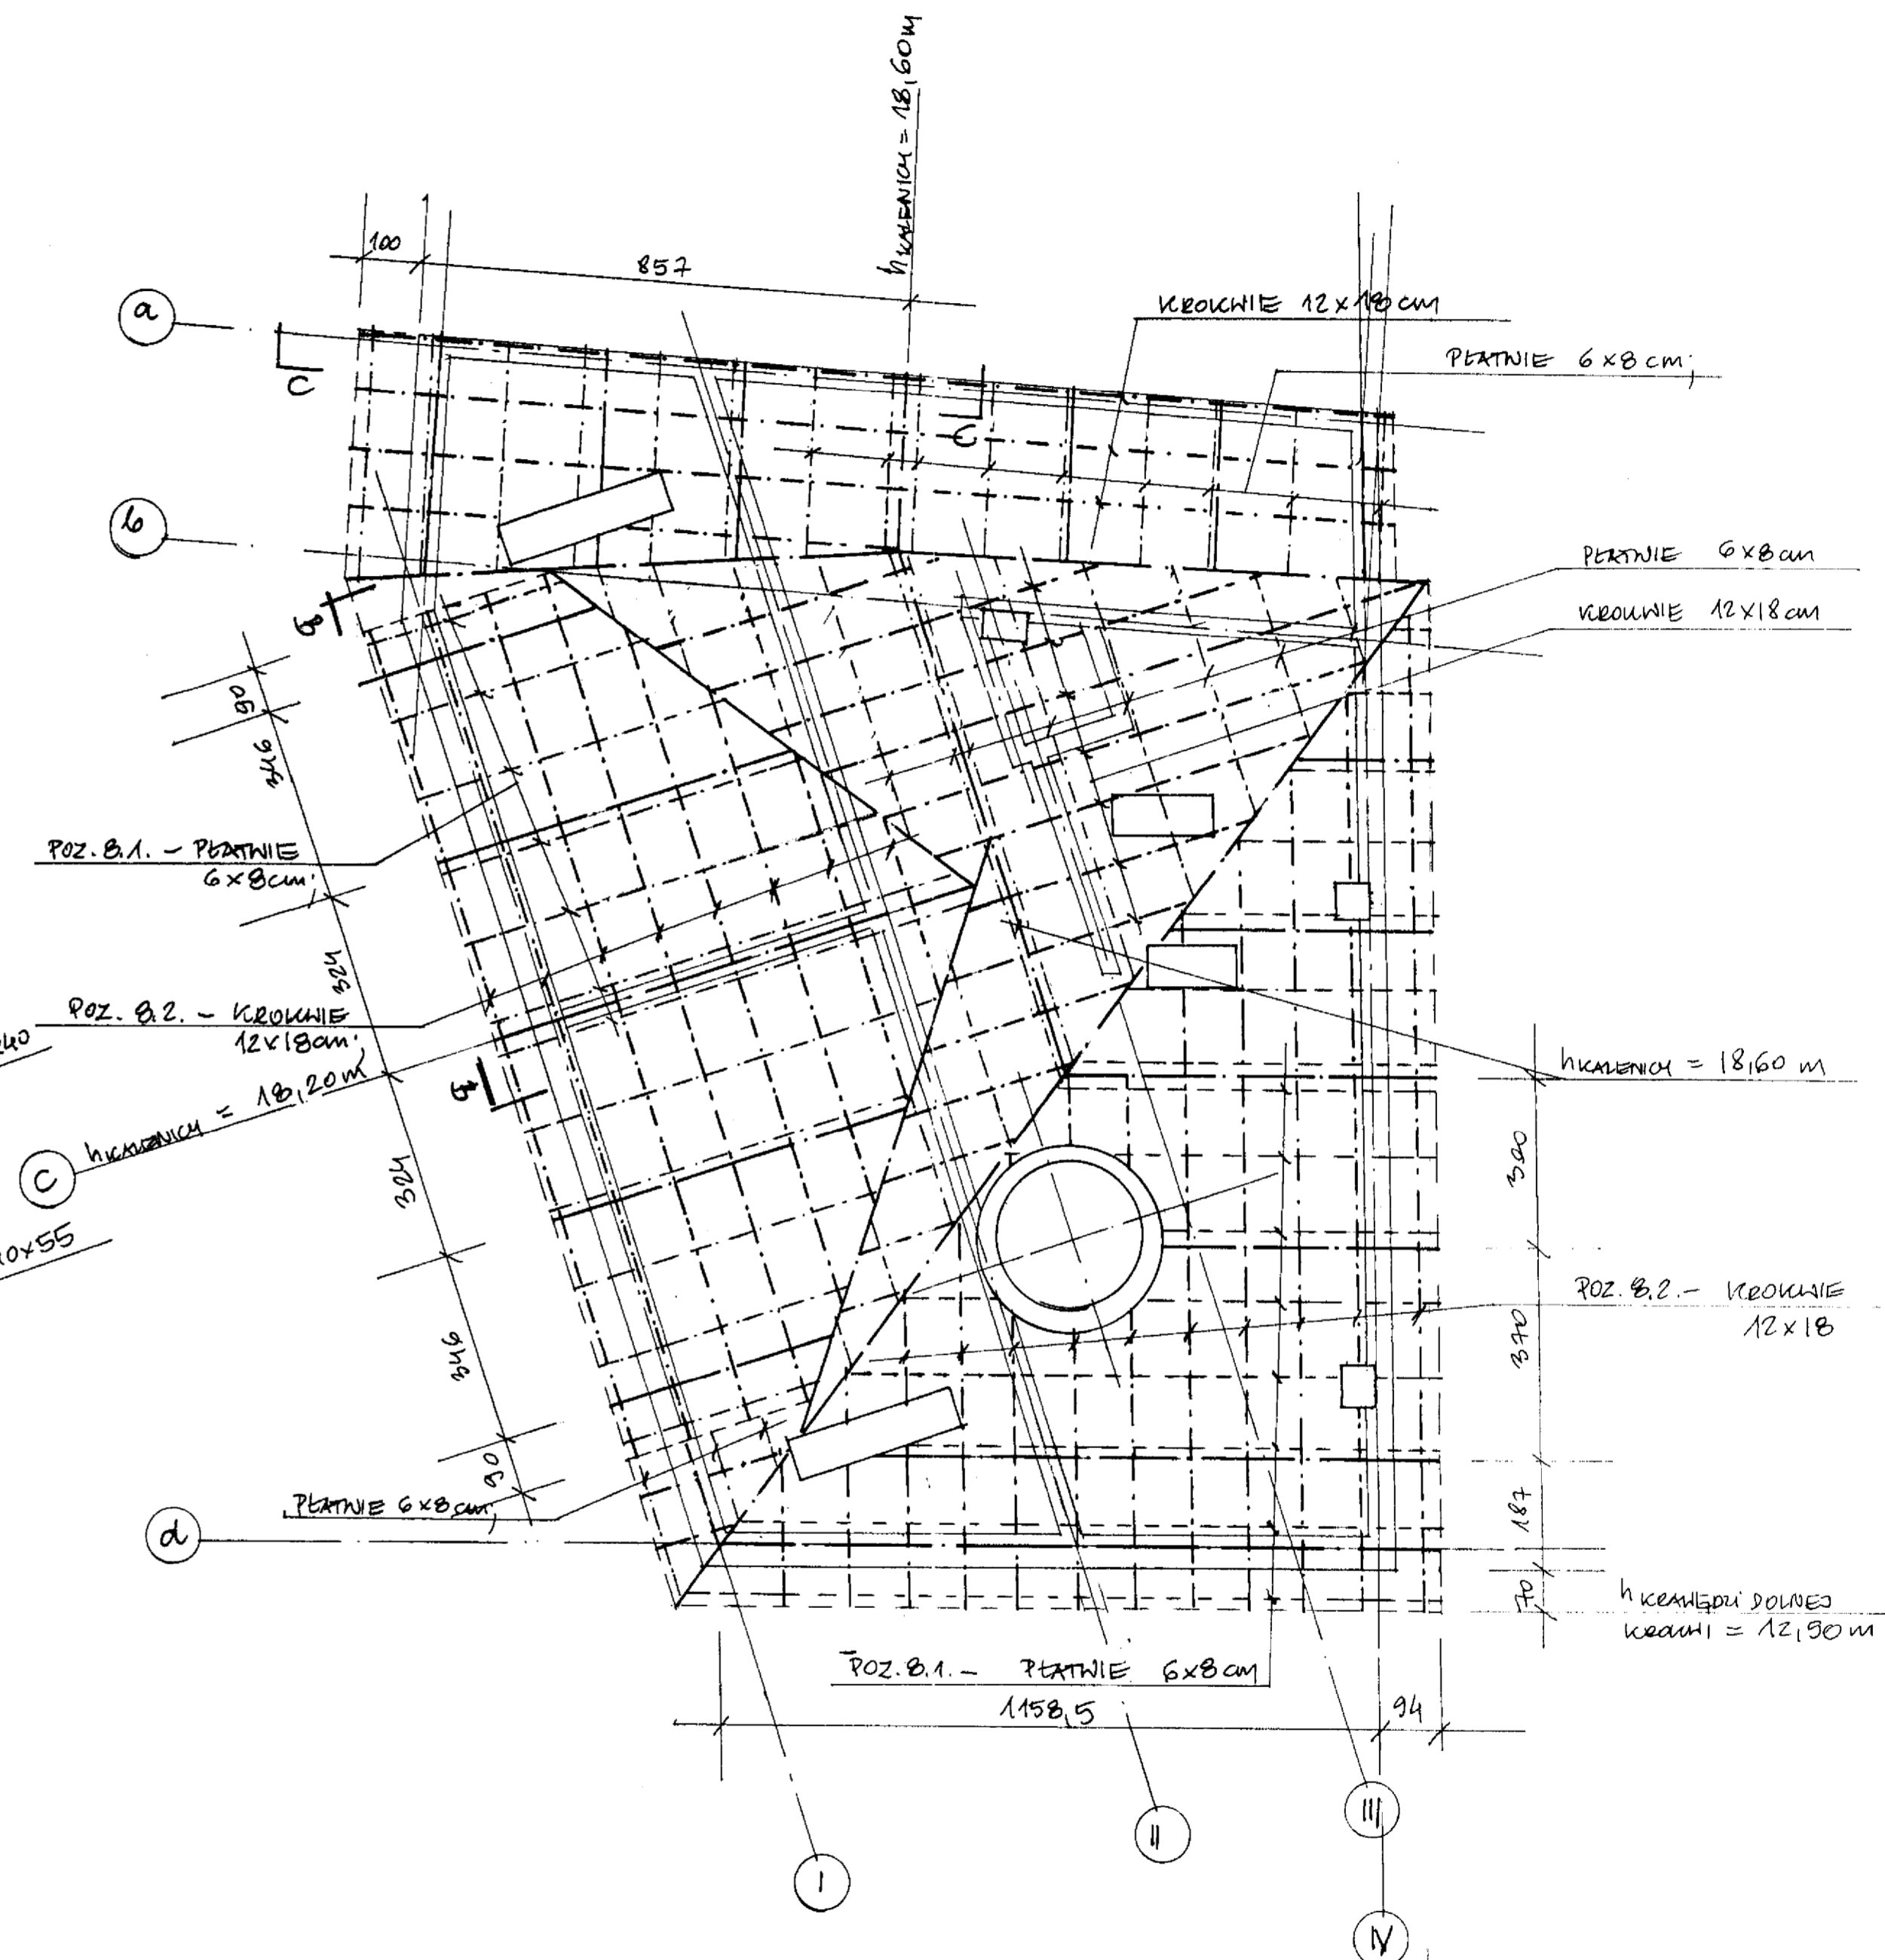

	PRACOWNIA PROJEKTOWA KATOWICE, POLNOCCNA 10		VARICOM	
	INWESTOR		MIASTO ZYWIEC ZYWIEC, RYNEK 2	
OBIEKT	TEMAT	RYZYST	NO. ZAW. I PRZEB. K. 111	
SALA SPORTOWA Z PRACOWNIA SPOLECZNO- EDUKACYJNA PRZY GIMNAZJUM NR 1 W ZYWIEC	IKONSTRUKCJA I STROPOW NAD I PIĘTREM IKONSTRUKCJA I SACZY PRZEWIĄZI		WYKONAWCY	
			SPRAWA I	KONS. I KRYTYKA
			SPRAWA	1:100
PROJEKTOWAŁ mgr inż. EWA PAPAŁ			DATA	18.01.97
SPRAWDZIŁ mgr inż. TERESA G. JARZĄB			GRUDZIEŃ 2005	4.