



$\lambda: 100$

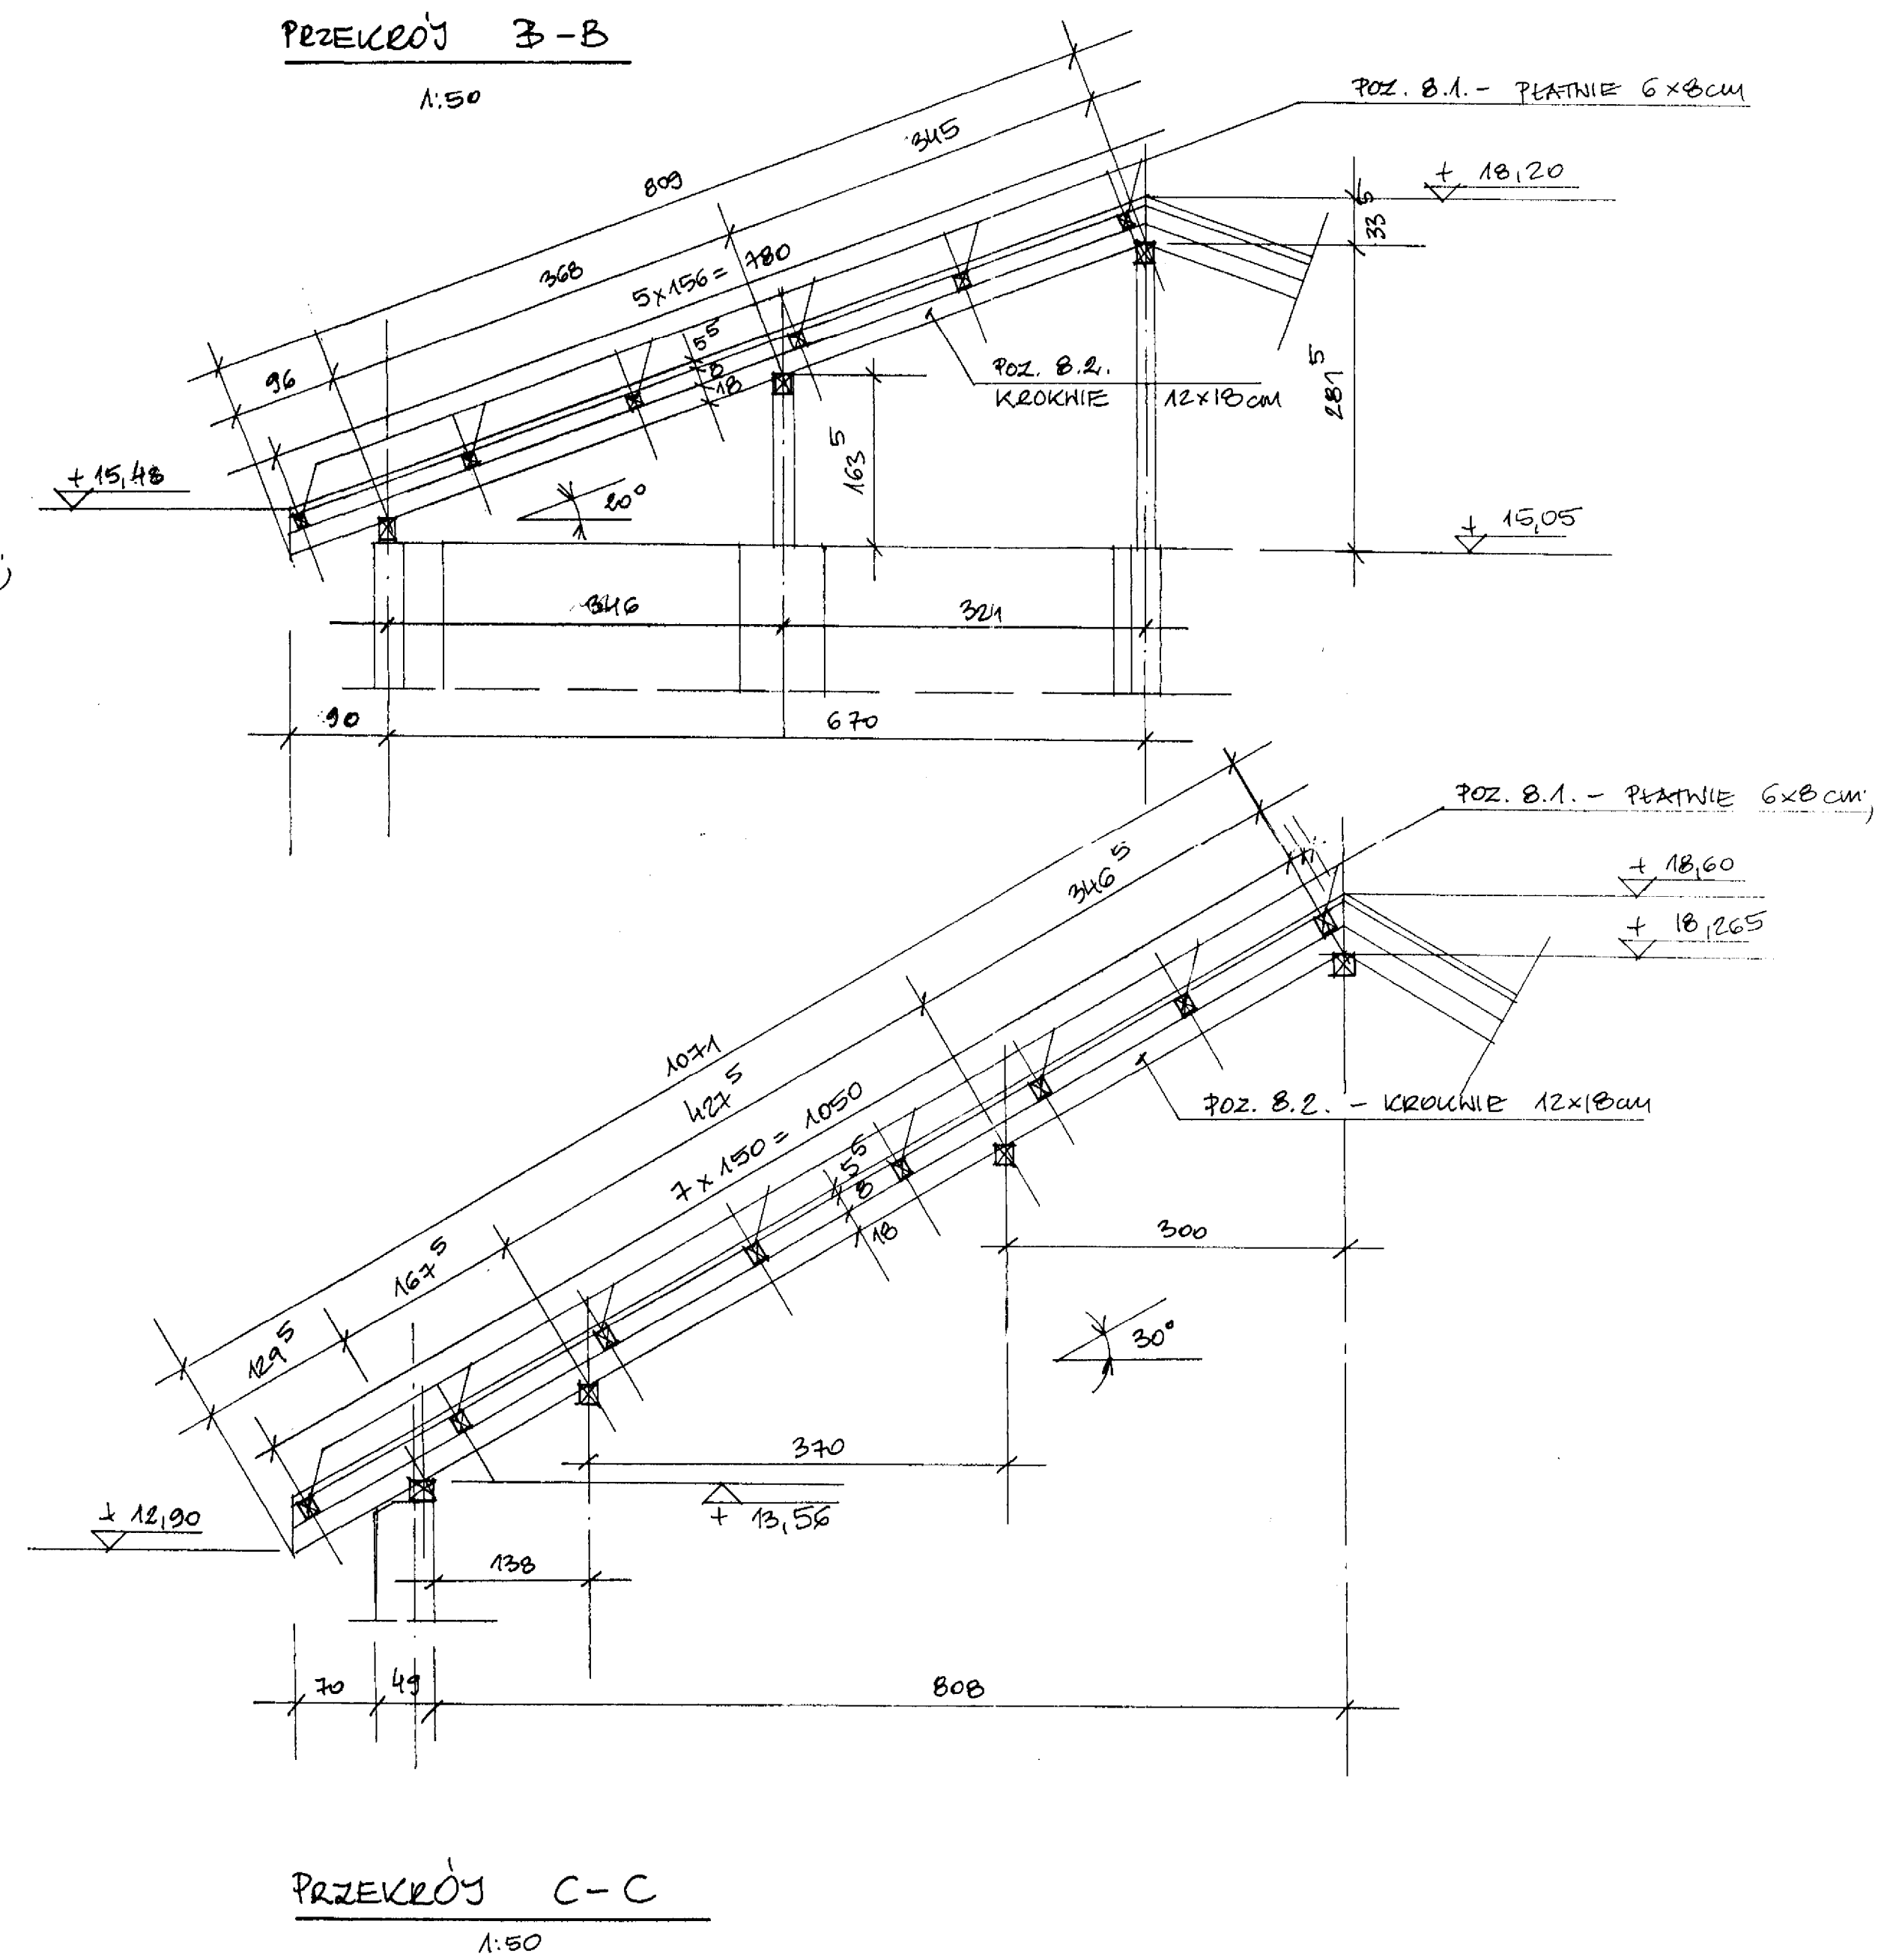

	PRACOWNIA PROJEKTOWA KATOWICE, POŁNOČNA 10		VARCOM	
	INWESTOR MIASTO ŻYWIĆ: ŻYWIĆ, RYNEK 2			
OBIEKT	TEMAT PRZECIOKO PRZ. DCH SAM SPORTOWEJ I PRZENIAZIUM		WZGLĘDZ. PRACU. K. I. T. I WYKONAWCZY	
SALA SPORTOWA Z PRZENIAZIUM SPOŁECZNO - DYDAKTYCZNA PRZY GIMNAZJUM NR 1 W ŻYWIĆU			BRANŻA KONSTRUKCJA	
			SKALA 1:100	
PROJEKTOWAŁ mgr inż. EWA PAPAŁ			DATA GRUDZIEŃ 2005	NR RYS 5.
SPRAWDZIŁ mgr inż. TERESA G. JARZAB	JVC			