


PRZEKRÓJ F-F
PRZYZ WYSPĘ CENTRALNĄ RONDA,JEZDNIĘ RONDA I PRZYŁĘGLĘ DO NIEJ CHODNIKI DLA PIESZYCH WG.OZNACZENIA

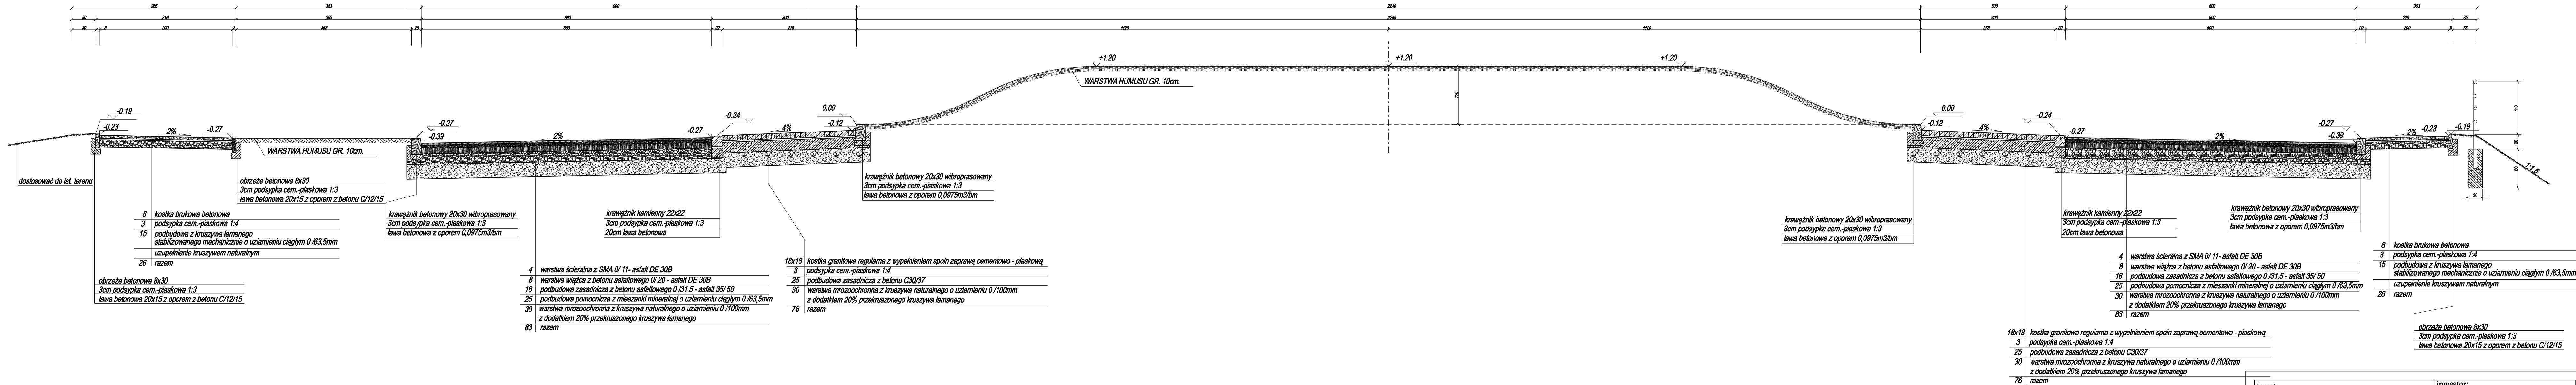

temat: BUDOWA RONDA DROGOWEGO NA SKRZYŻOWANIU UL. PIŁSUDSKIEGO I KOPERNIKA W ŻYWCU		inwestor: URZĄD MIASTA W ŻYWCU		
treść: PRZEKRÓJ TYPOWY F-F		USŁUGI PROJEKTOWE "PRO-ZAT" mgr inż.Andrzej Zaniat ul. Ogrodowa 35 43-360 Bystra		
projektował: mgr inż. Andrzej Zaniat	podpis:	stadium: projekt budowlany	skala: 1:50	nr rys. 2.6
sprawił: mgr inż. Lech Marcisz				
opracował:				
mgr inż. Grzegorz Głanowski				