


PROFIL PODŁUŻNY ODCINKA 0-2:  
RONDO-UL.WITOSA ( W KIERUNKU CENTRUM ŻYWCA)

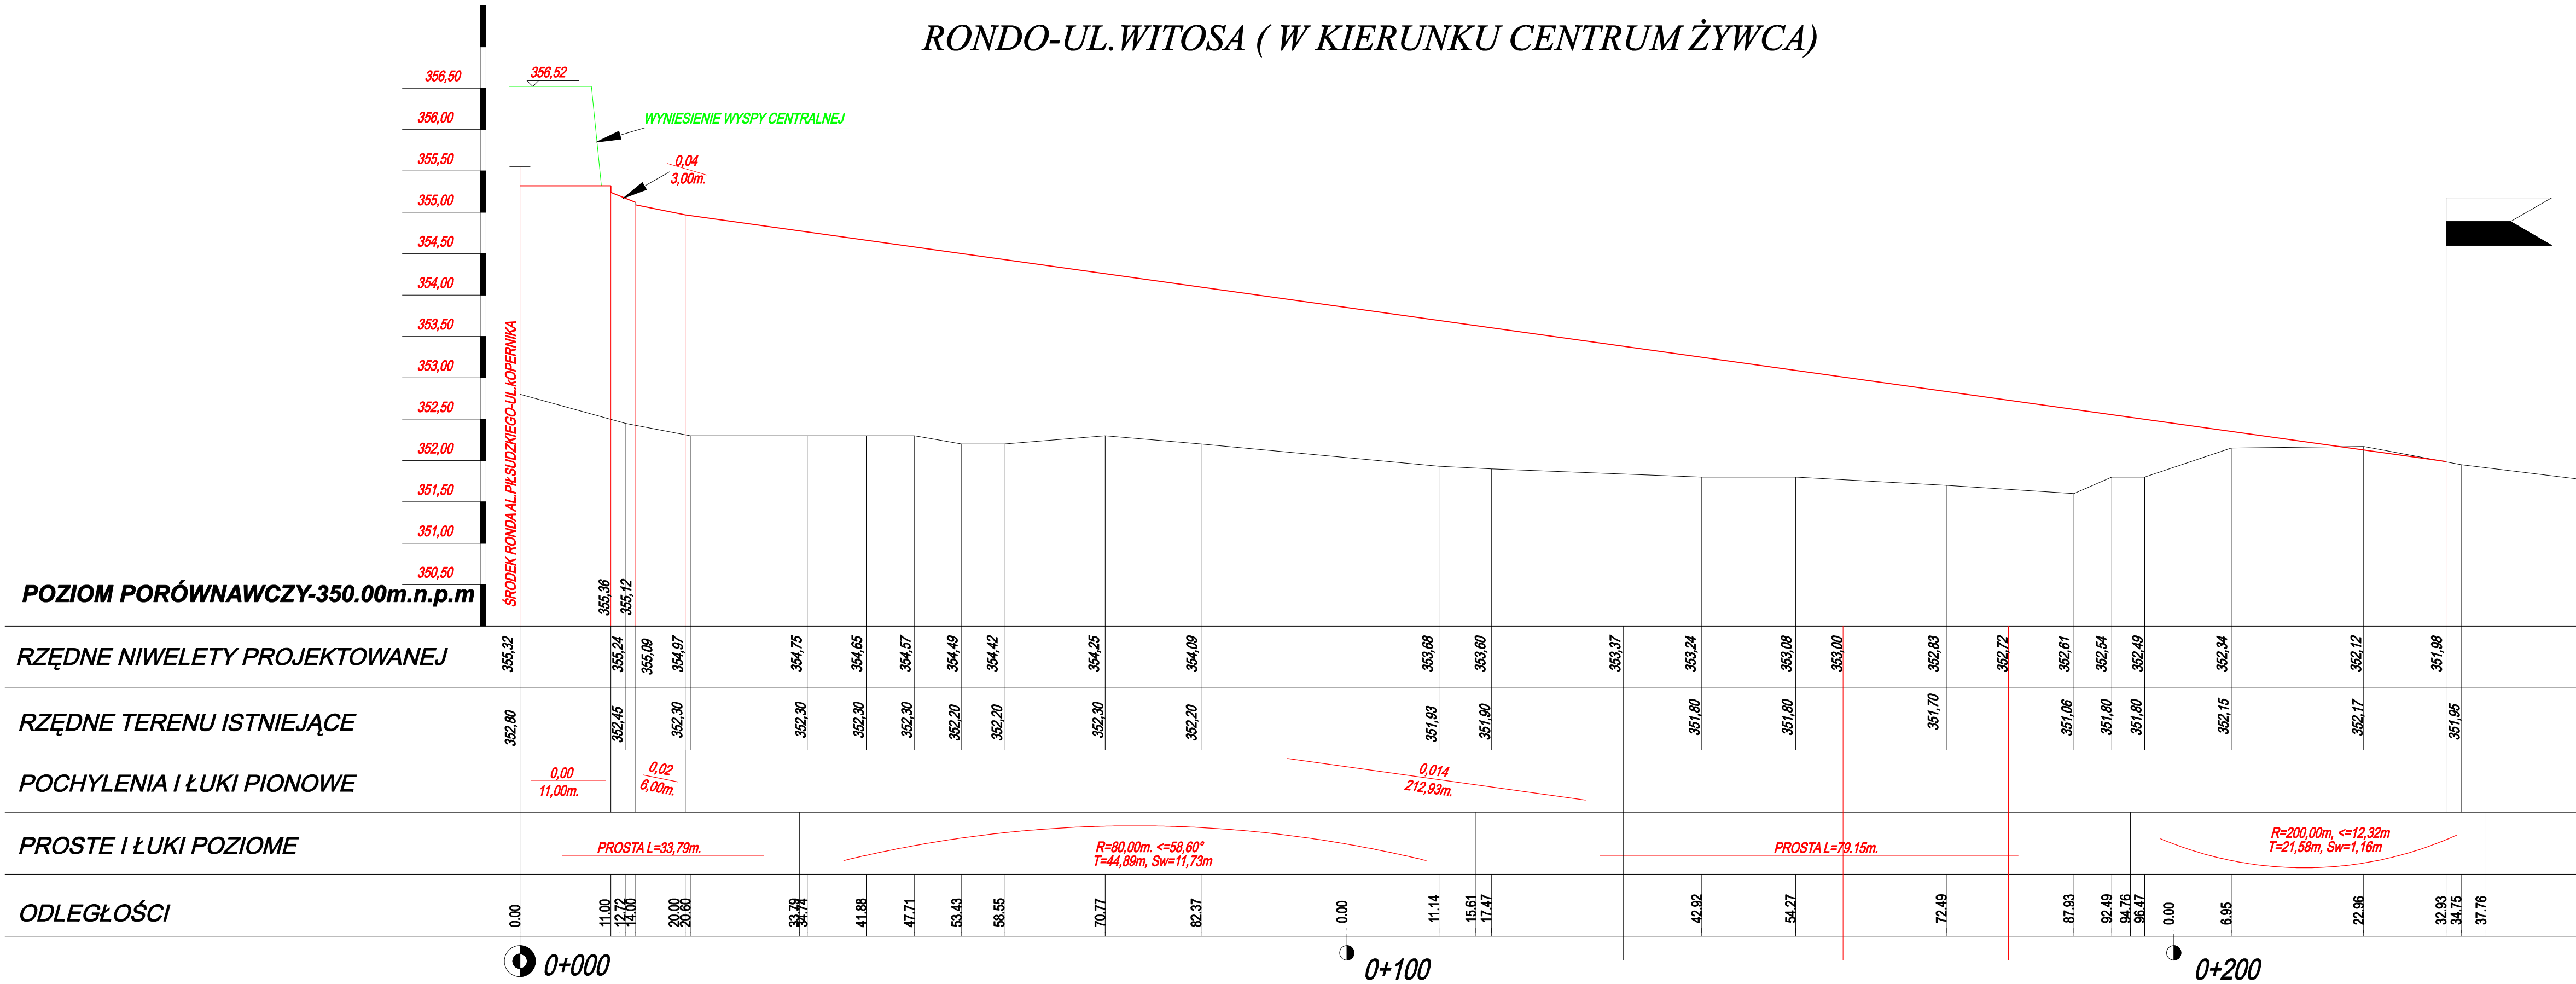

temat: BUDOWA RONDA DROGOWEGO NA SKRZYŻOWANIU UL. PIŁSUDSKIEGO I KOPERNIKA W ŻYWCU		inwestor: URZĄD MIASTA W ŻYWCU		
treść: PROFIL PODŁUŻNY ODCINKA 0-2		USŁUGI PROJEKTOWE "PRO-ZAT" mgr inż. Andrzej Zaniat ul. Ogrodowa 35 43-360 Bystra		
projektował: mgr inż. Andrzej Zaniat	podpis:	stadium:	skala:	nr rys.
sprawił: mgr inż. Lech Marcisz		projekt budowlany	1:50/500	3.2
opracował:				
mgr inż. Grzegorz Głanowski				