

UWAGA:

Prace prowadzić w nocy (roboty wykonywane pod ruchem).


Na odcinkach robót zastosować ręczne sterowanie ruchem prowadzone przez pracowników posiadających wymagane uprawnienia

Utrzymywać bezpieczny ruch pieszcy wzdłuż prowadzonych robót.

Znaki projektowane ustawić od istniejących w odległości nie mniejszej niż 10 m.

Pozostałe zabezpieczenia wykonać zgodnie z przepisami BHP dla prowadzenia robót

Schemat oznakowania do zastosowania podczas układania warstwy ścieralnej

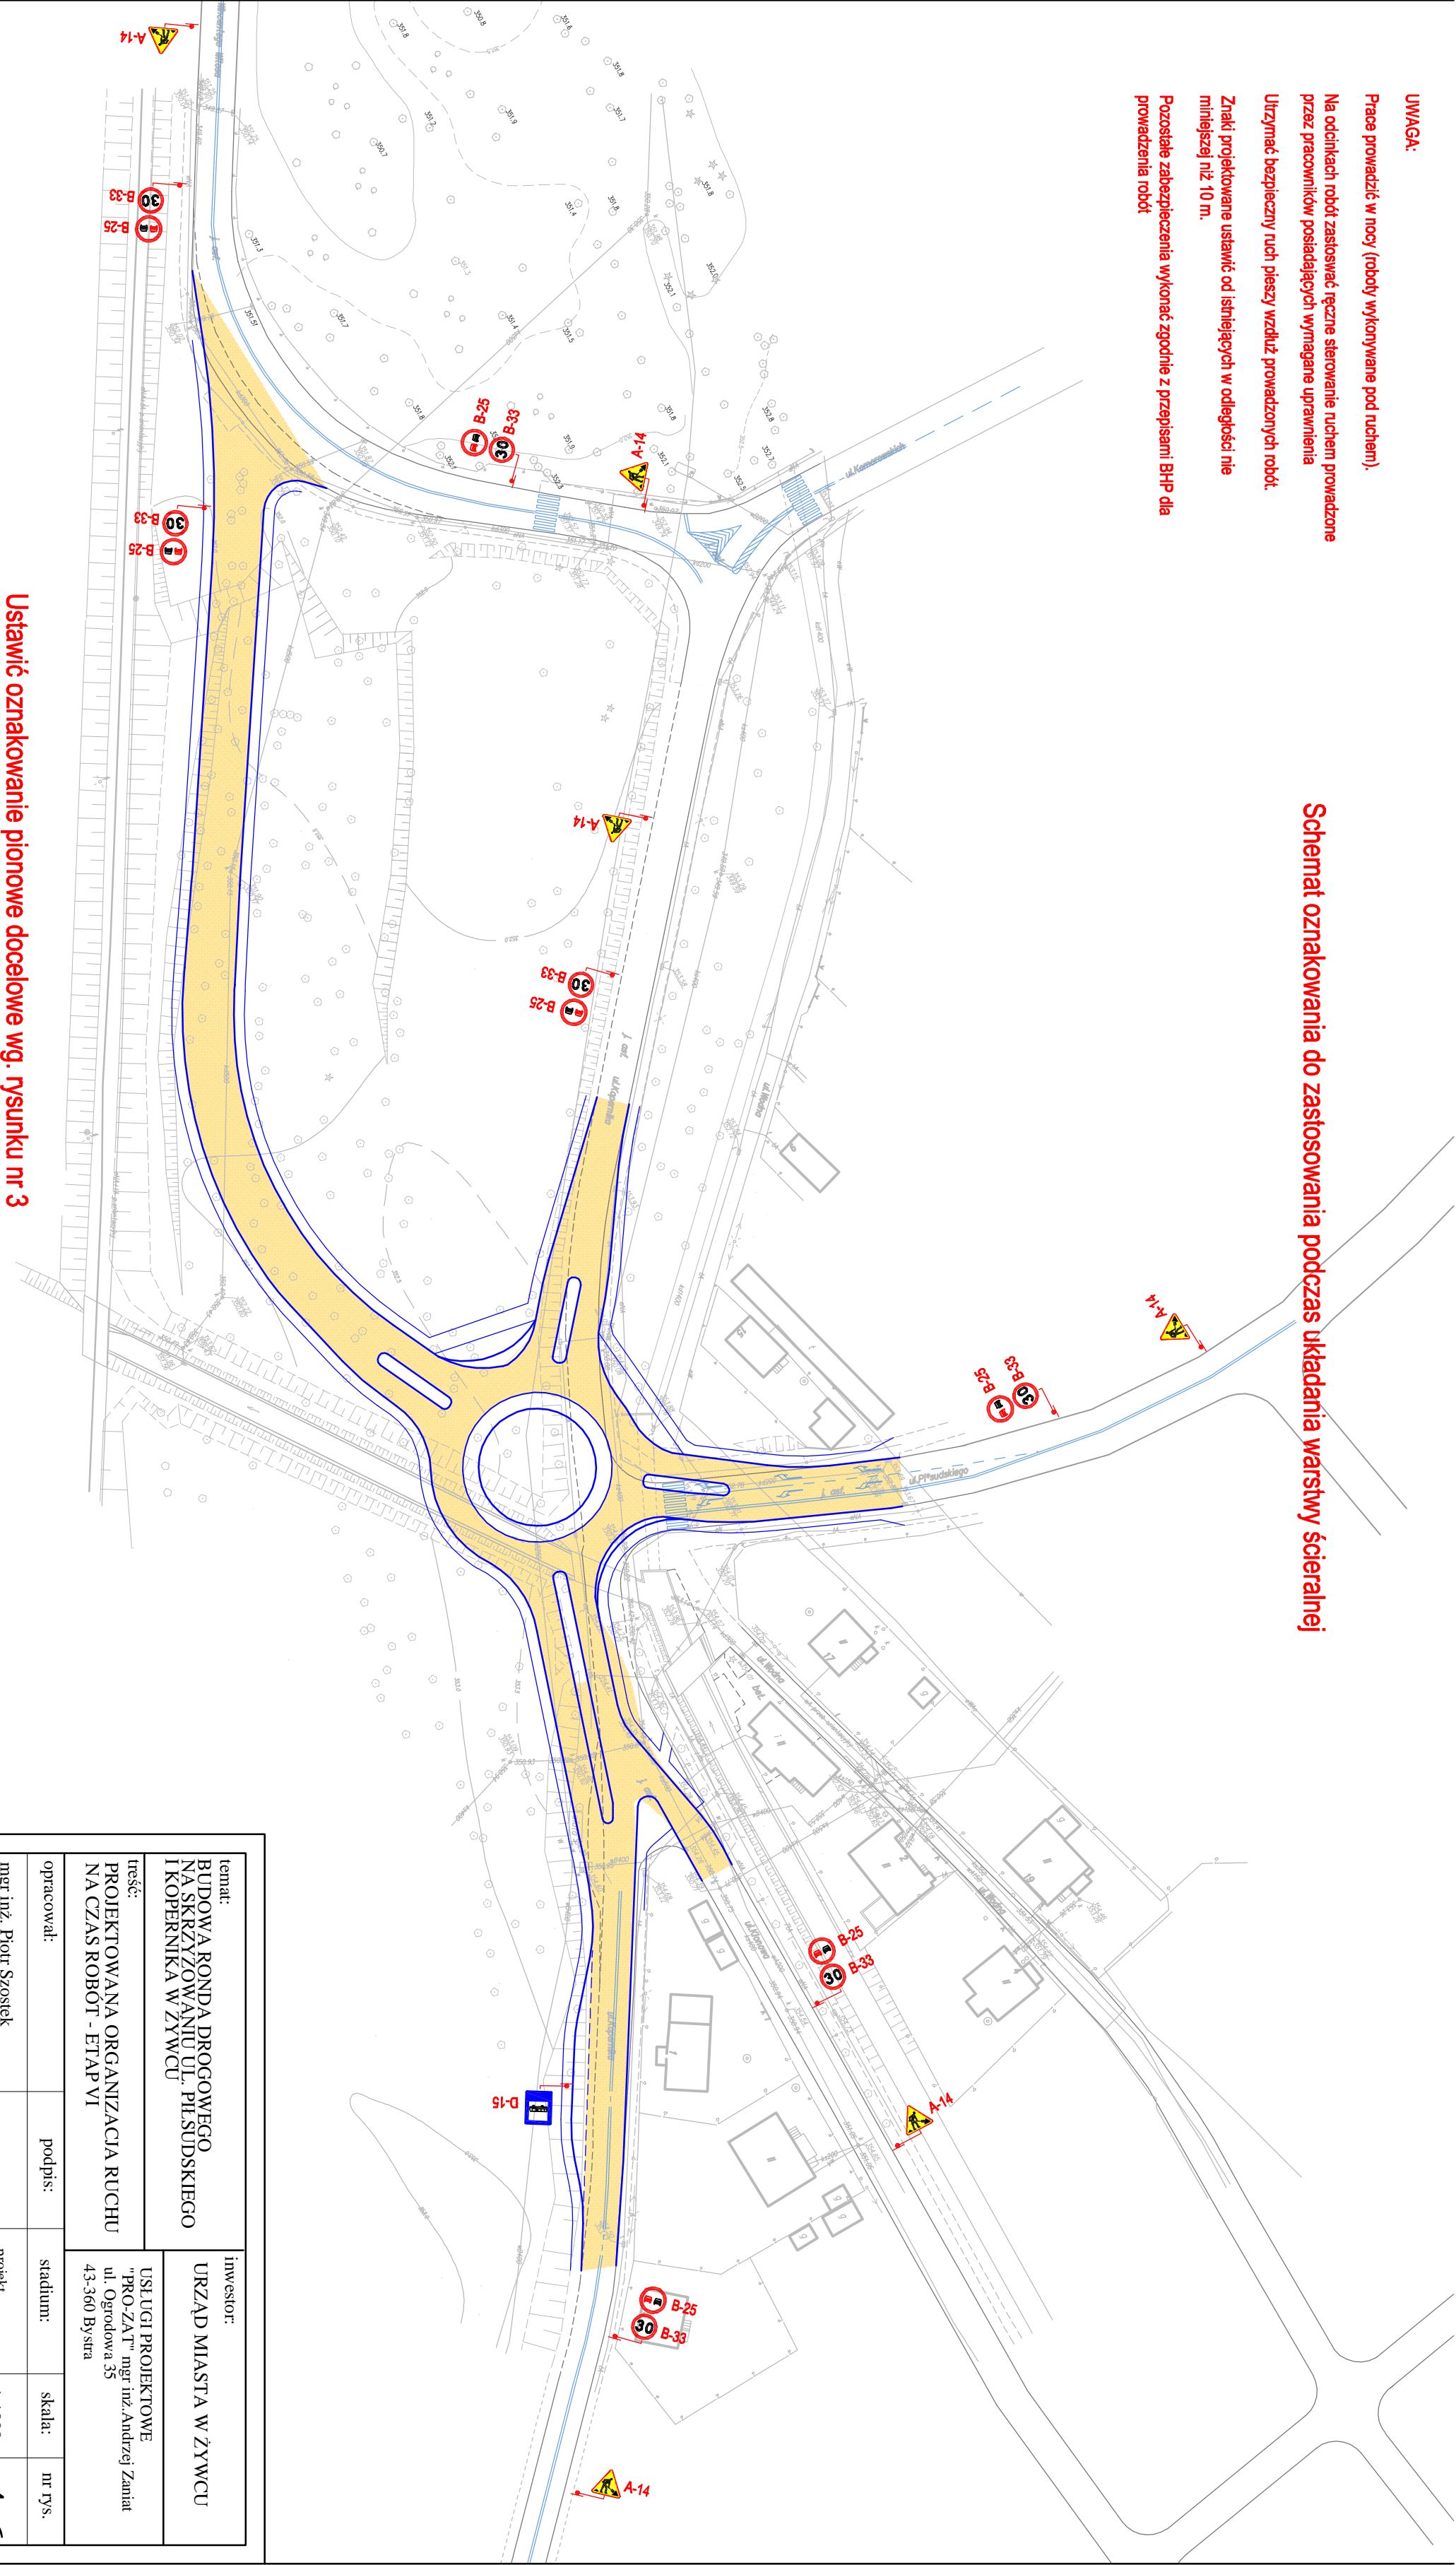

Ustawić oznakowanie pionowe docelowe wg. rysunku nr 3

temat: BUDOWA RONDY DROGOWEGO NA SKRZYŻOWANIU UL. PIŁSUDSKIEGO I KOPERNIKA W ŻYWCU		inwestor: URZĄD MIASTA W ŻYWCU	
treść: PROJEKTOWANA ORGANIZACJA RUCHU NA CZAS ROBÓT - ETAP VI		USŁUGI PROJEKTOWE "PRO-ZAT" mgr inż. Andrzej Zaniat ul. Ogrodowa 35 43-360 Bystra	
opracował:	podpis:	stadium:	nr rys.
mgr inż. Piotr Szostek mgr Agnieszka Szostek		projekt budowlany	1:1000 4.6