

LEGENDA

BRANŻA ELEKTRYCZNA

Projektowany słup oświetleniowy typ S-100C z oprawą OUSa 250

Projektowany kabel ziemny oświetleniowy YAKY 4x35 mm²

Projektowane rury osłonowe DVK 110/140

Projektowany słup ośmi. do przebudowy S-100 z oprawa OUsa 250

Projektowane kable do przebudowy SN, nN i oświetlenia ulicznego

Planowana przez ENION orientacyjna trasa kabla SN

Projektowana mufa na kablu nN ZRMZ-2

~~Kable energetyczne do demontażu~~

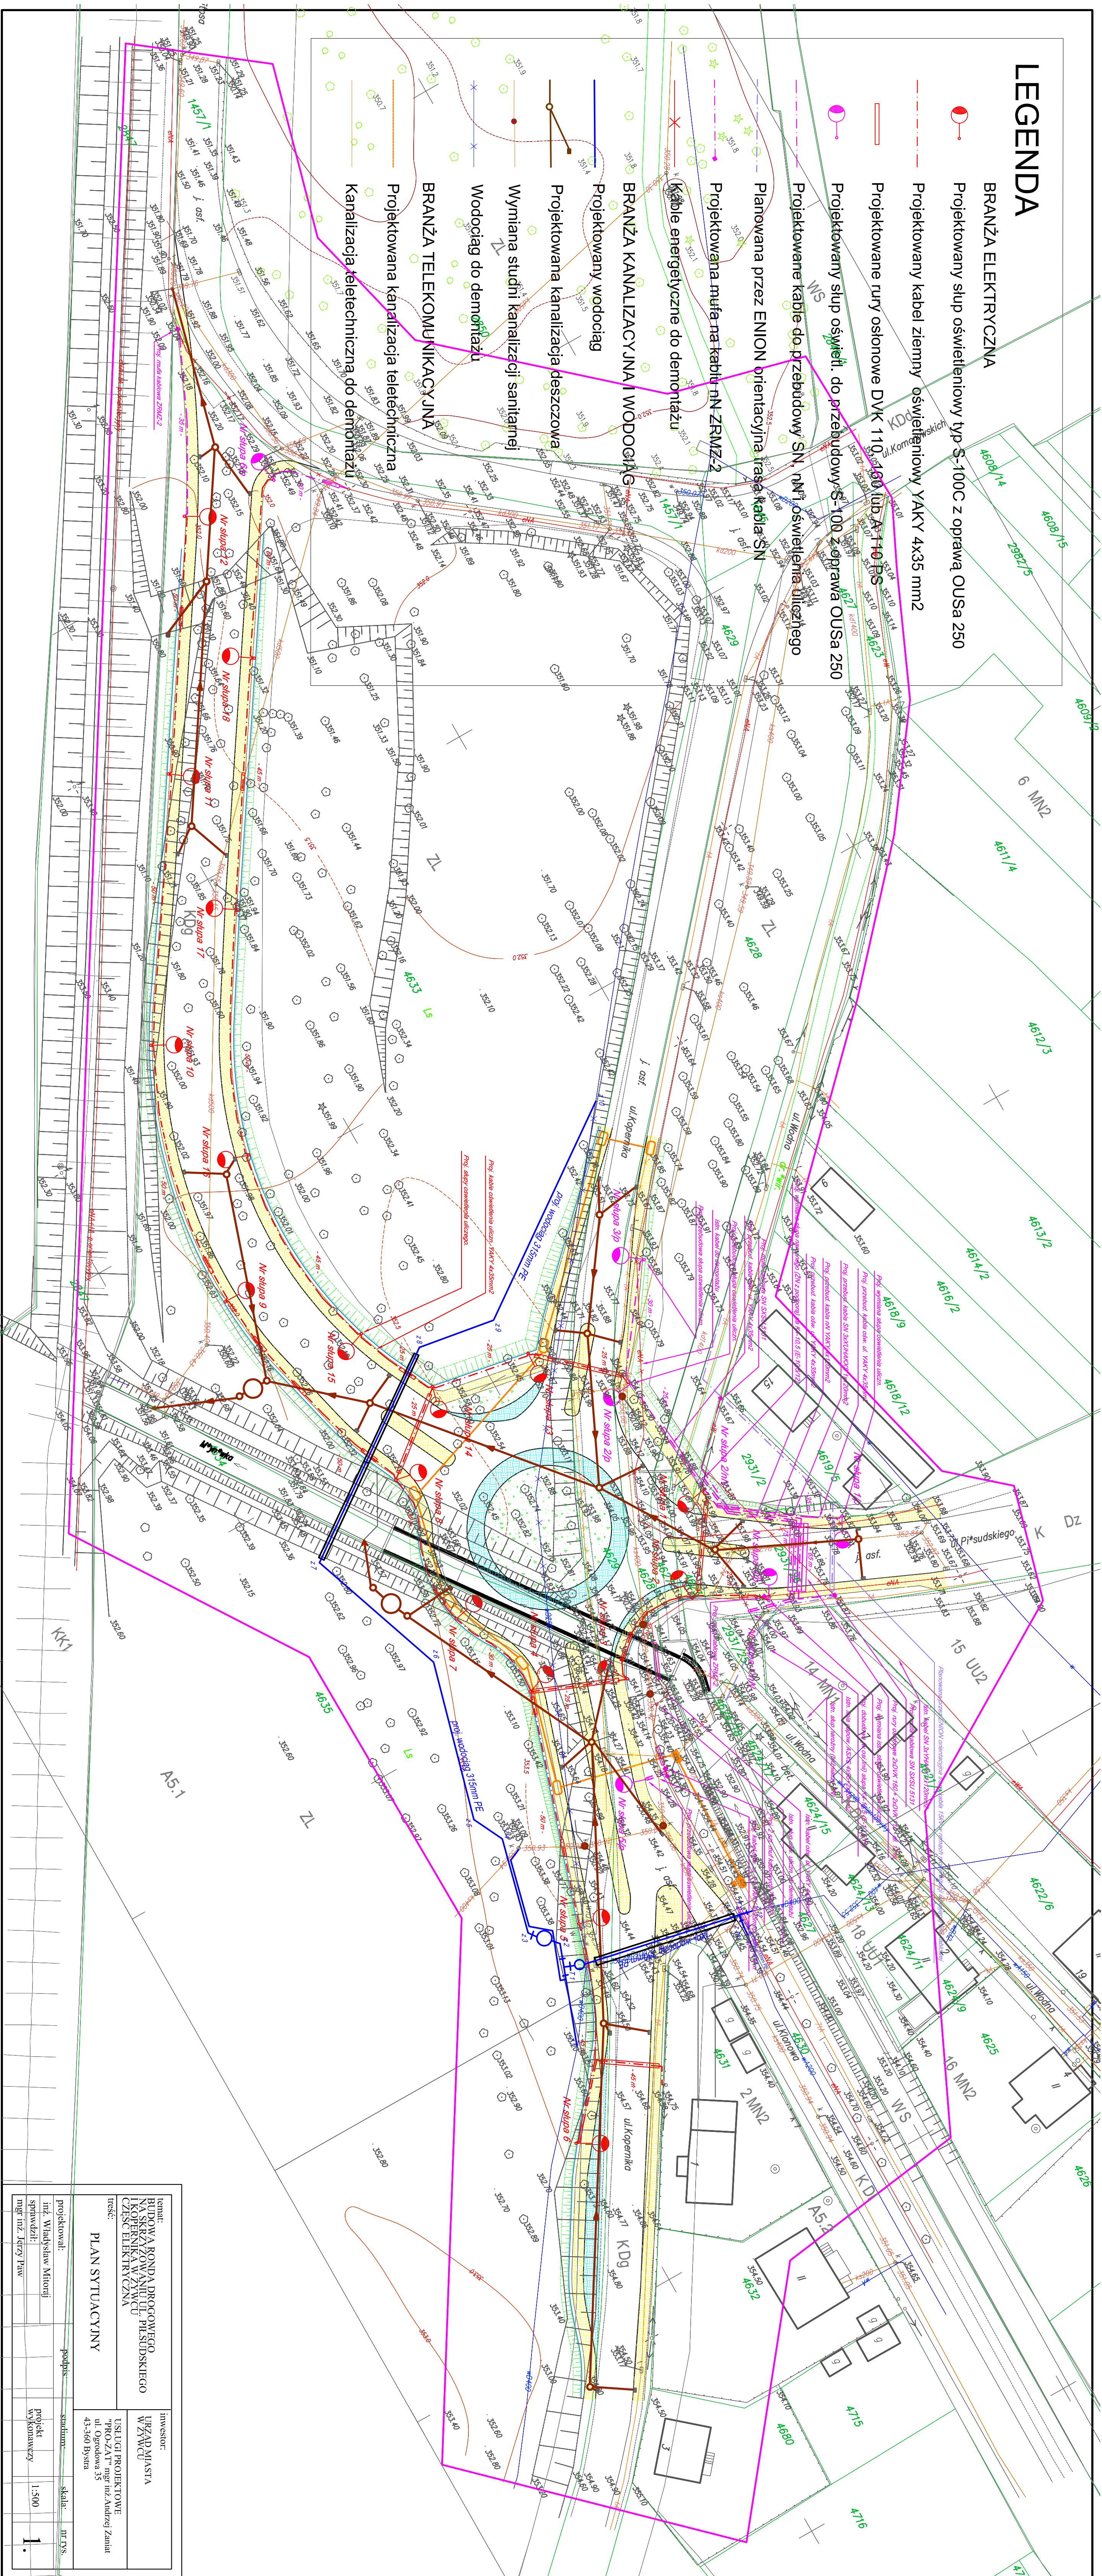
BRANŻA KANALIZACYJNA I WODOCIĄG

Projektowany wodociąg

Projektowana kanalizacja deszczowa

Wymiana studni kanalizacyjnych

Wodociąg do demontażu

[illegible]

<p>projecki wykonawczy</p>	<p>skala: 1:500</p>
<p>1.</p>	<p>inż. P.S.</p>