
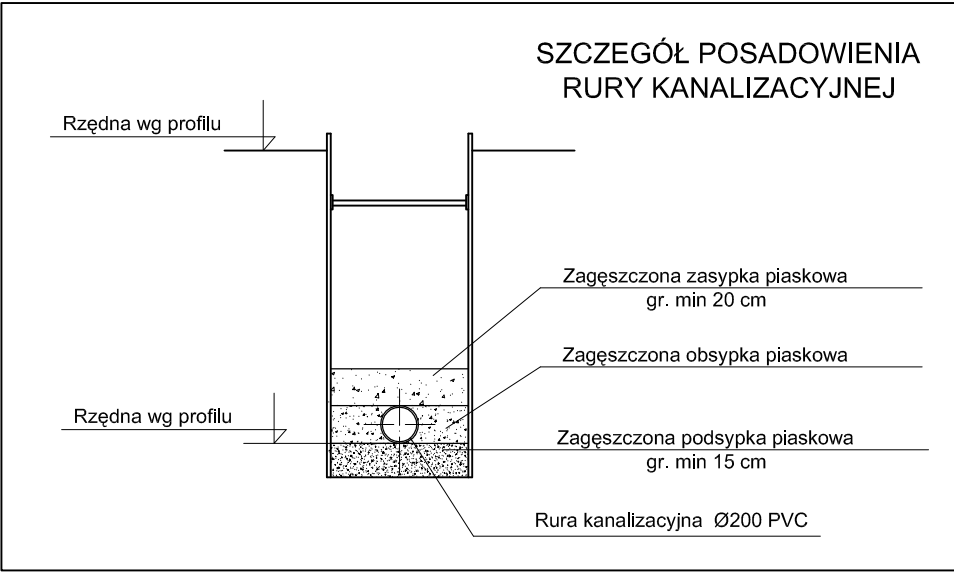


PROFIL PODŁUŻNY KANALIZACJI SANITARNEJ ODC. S0-S15

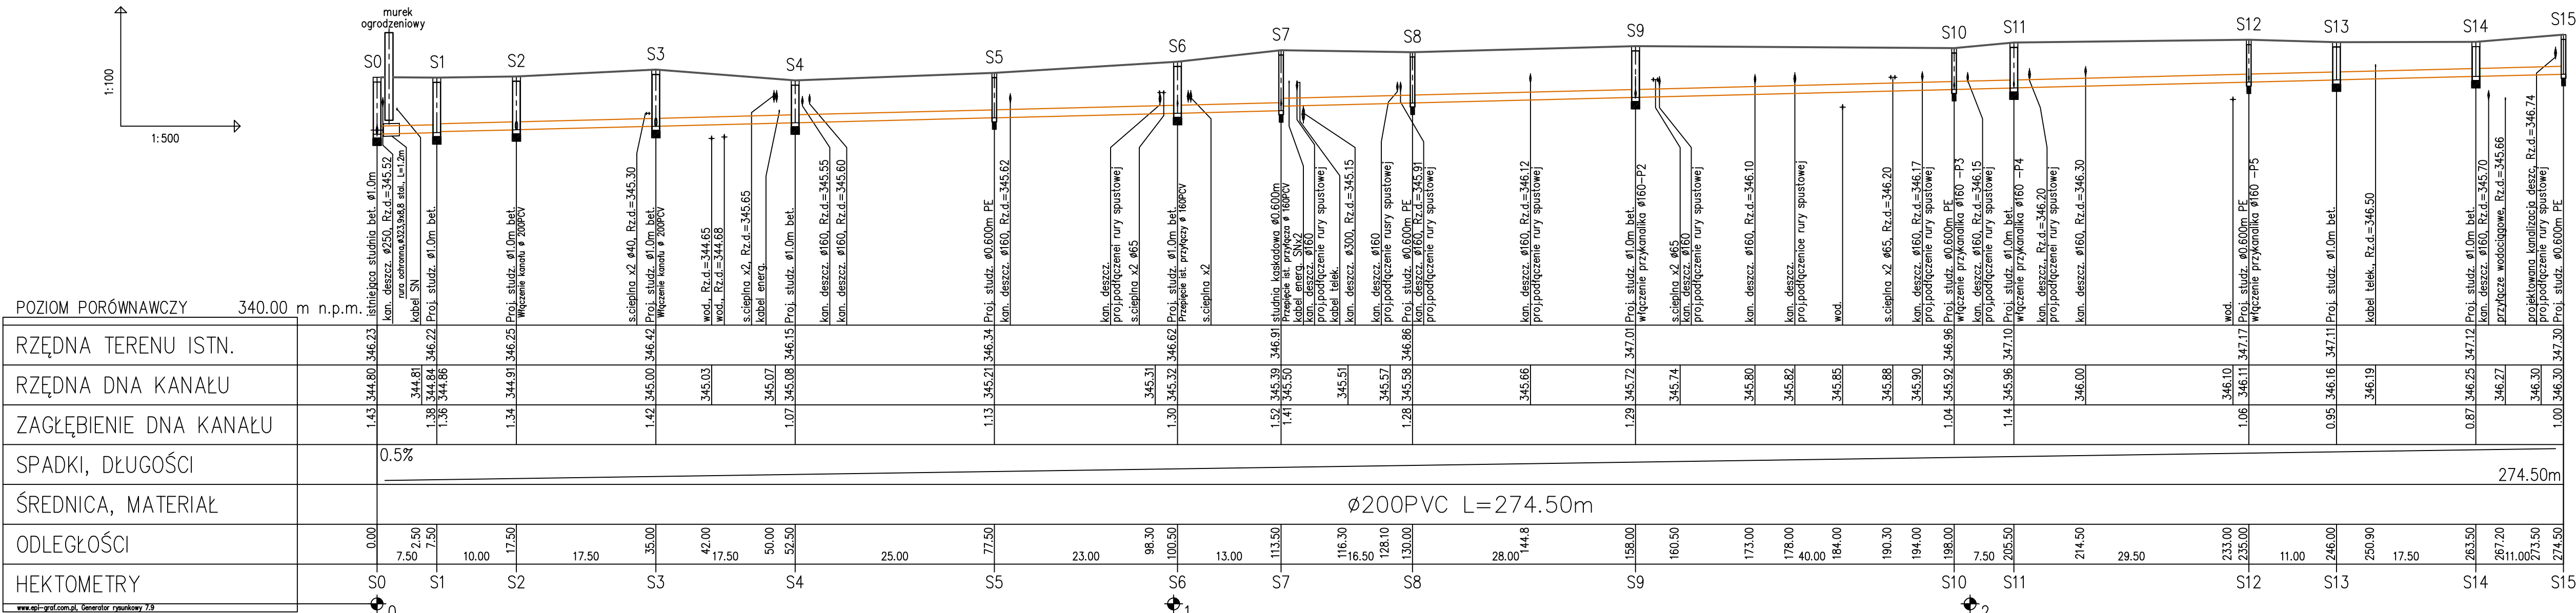

<div><div><div></div><div>MPWiK Żywiec</div></div><div>Miejskie Przedsiębiorstwo Wodociągów i Kanalizacji Spółka z o.o.</div></div>			
Inwestor:		Urząd Miejski w Żywcu 34-300 Żywiec, ul. Rynek 2	
Projektował:	podpis	Projekt:	Rewitalizacja kompleksu Starego Zamku i Parku Habsburgów w Żywcu
Bronisław Nowobilski Upr. bud. Nr U.A.N. -VI-1227/200/06		Temat:	
Opracował:		Przebudowa kanalizacji sanitarnej i deszczowej oraz budowa kanalizacji deszczowej w rejonie Starego i Nowego Zamku w Żywcu	
mgr inż. Agnieszka Kiś mgr inż. Tomasz Szarek inż. Michał Adamczyk inż. Paweł Stachura		Treść:	
		Profil podłużny sieci kanalizacji sanitarnej odcinek S0-S15	
		Data: 10.2008r	
		Skala: 1: 500/100	
		Nr rys. 3	