
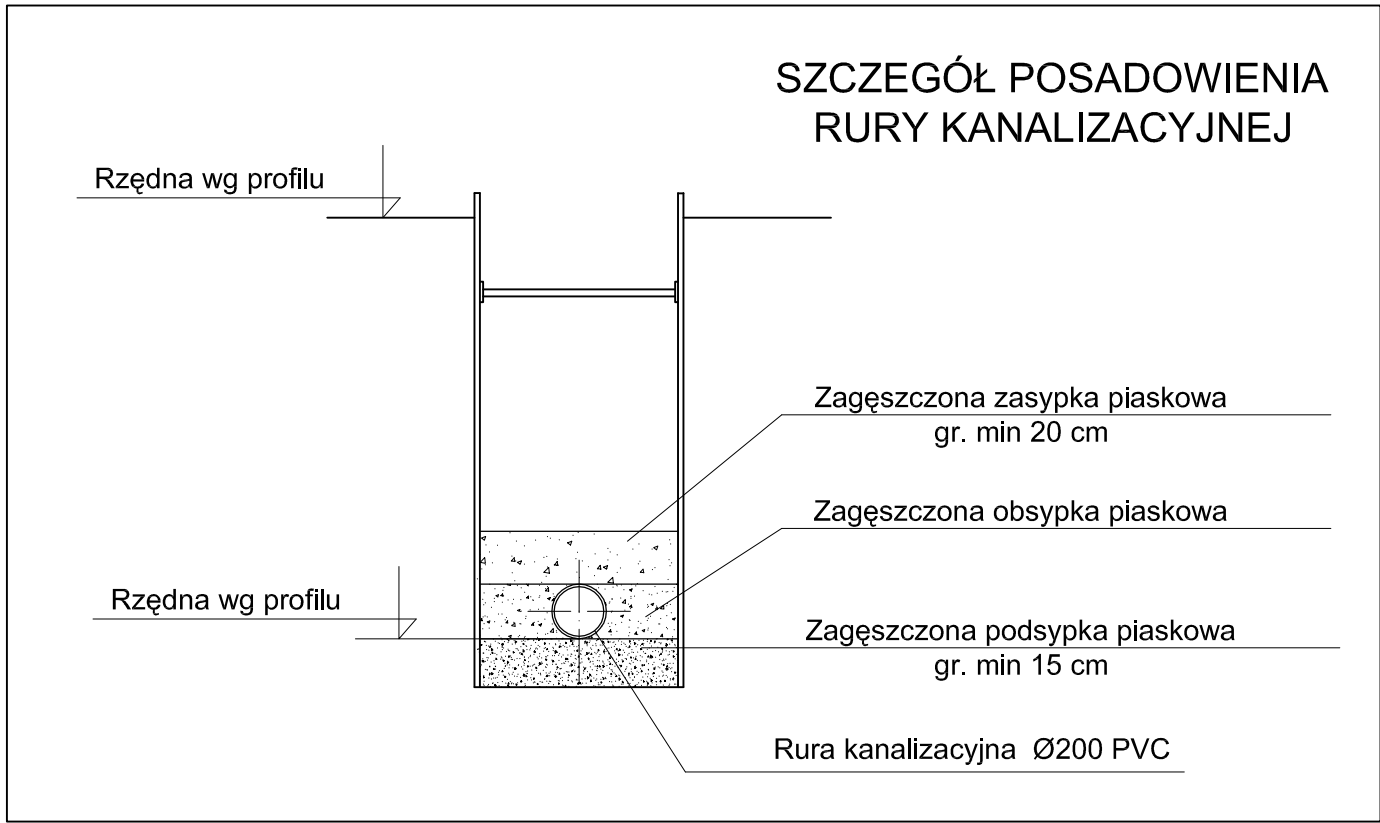



PROFIL PODŁUŻNY KANALIZACJI SANITARNEJ ODC. SA-SJ

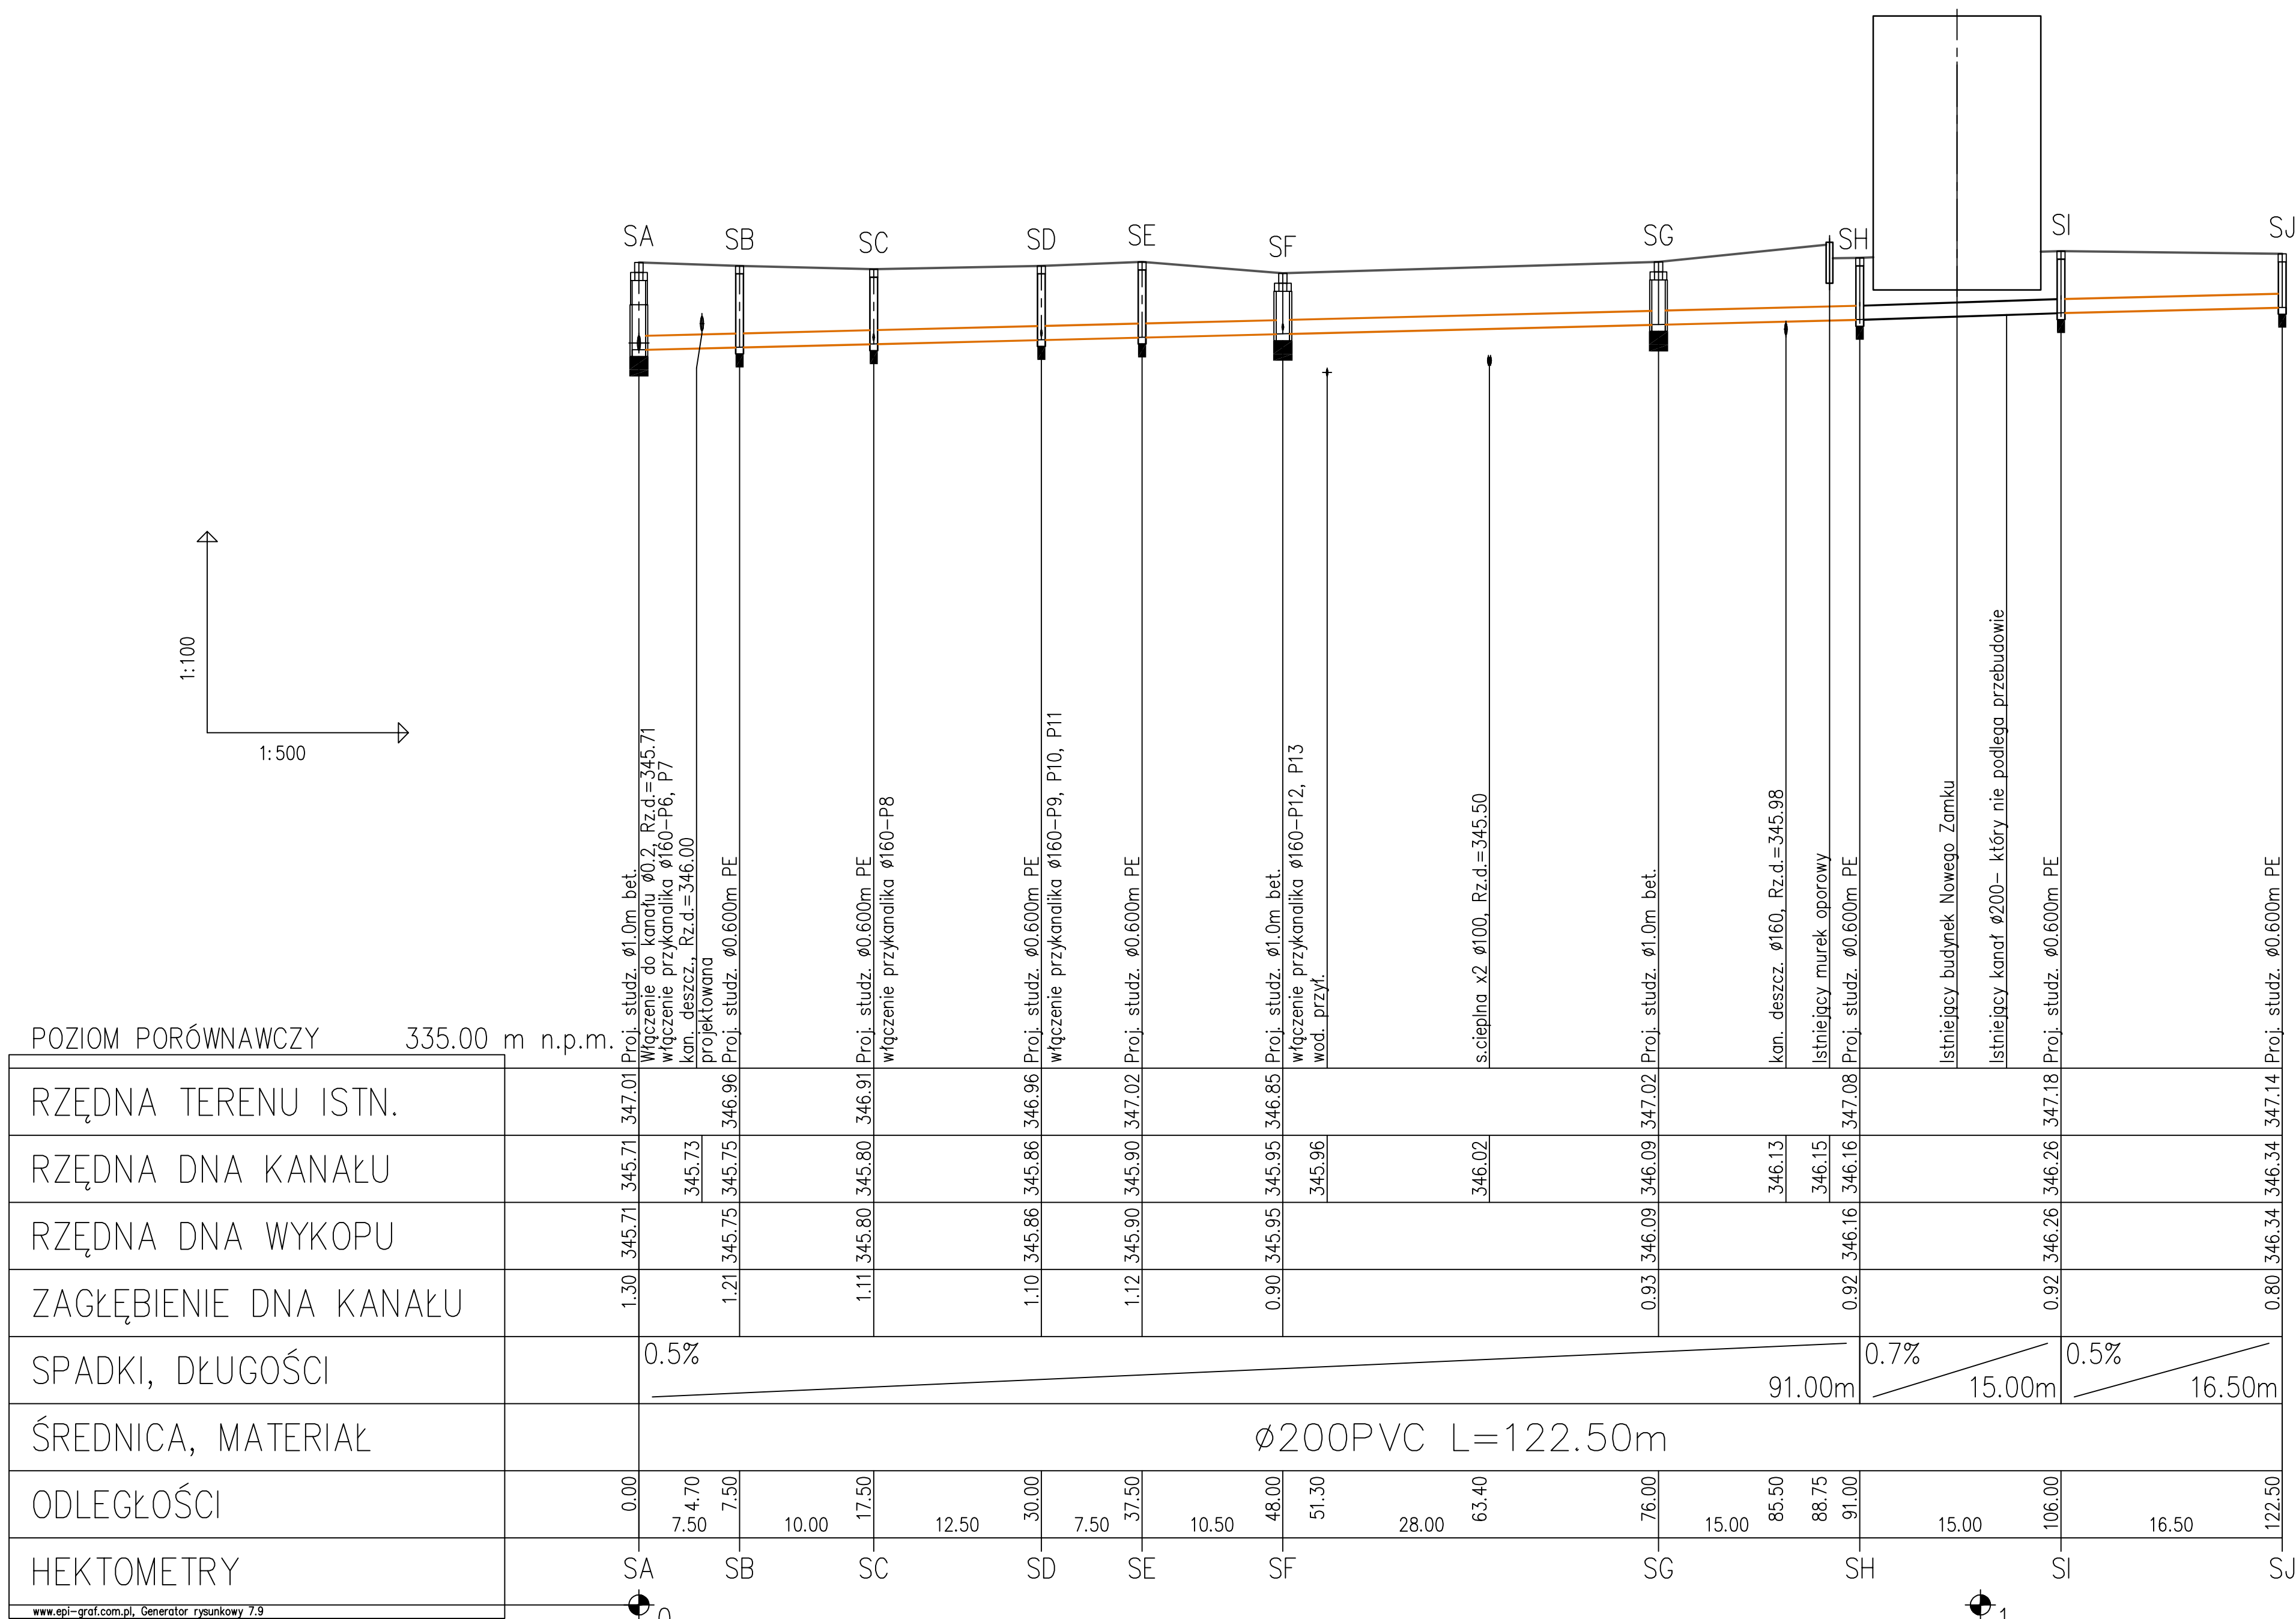

<div><div><div><div><div>MPWiK</div><div>Sp. z o.o.</div><div>ŻYWIEC</div></div></div><div>Miejskie Przedsiębiorstwo Wodociągów i Kanalizacji Spółka z o.o.</div></div></div>		
Inwestor: Urząd Miejski w Żywcu 34-300 Żywiec, ul. Rynek 2		
Projektował:	podpis	Projekt: Rewitalizacja kompleksu Starego Zamku i Parku Habsburgów w Żywcu
Bronisław Nowobilski <i>Upr. bud. Nr U.A.N. -VI-1227/200/86</i>		Temat: Przebudowa kanalizacji sanitarnej i deszczowej oraz budowa kanalizacji deszczowej w rejonie Starego i Nowego Zamku w Żywcu
Opracował:		Data: 10.2008r
mgr inż. Agnieszka Kliś mgr inż. Tomasz Szarek inż. Michał Adamczyk inż. Paweł Stachura		Skala: 1: 500/100
		Treść: Profil podłużny sieci kanalizacji sanitarnej odcinek SA-SJ
		Nr rys. 5