


PRZĘKÓÓ 1-1


SKALA 1:20

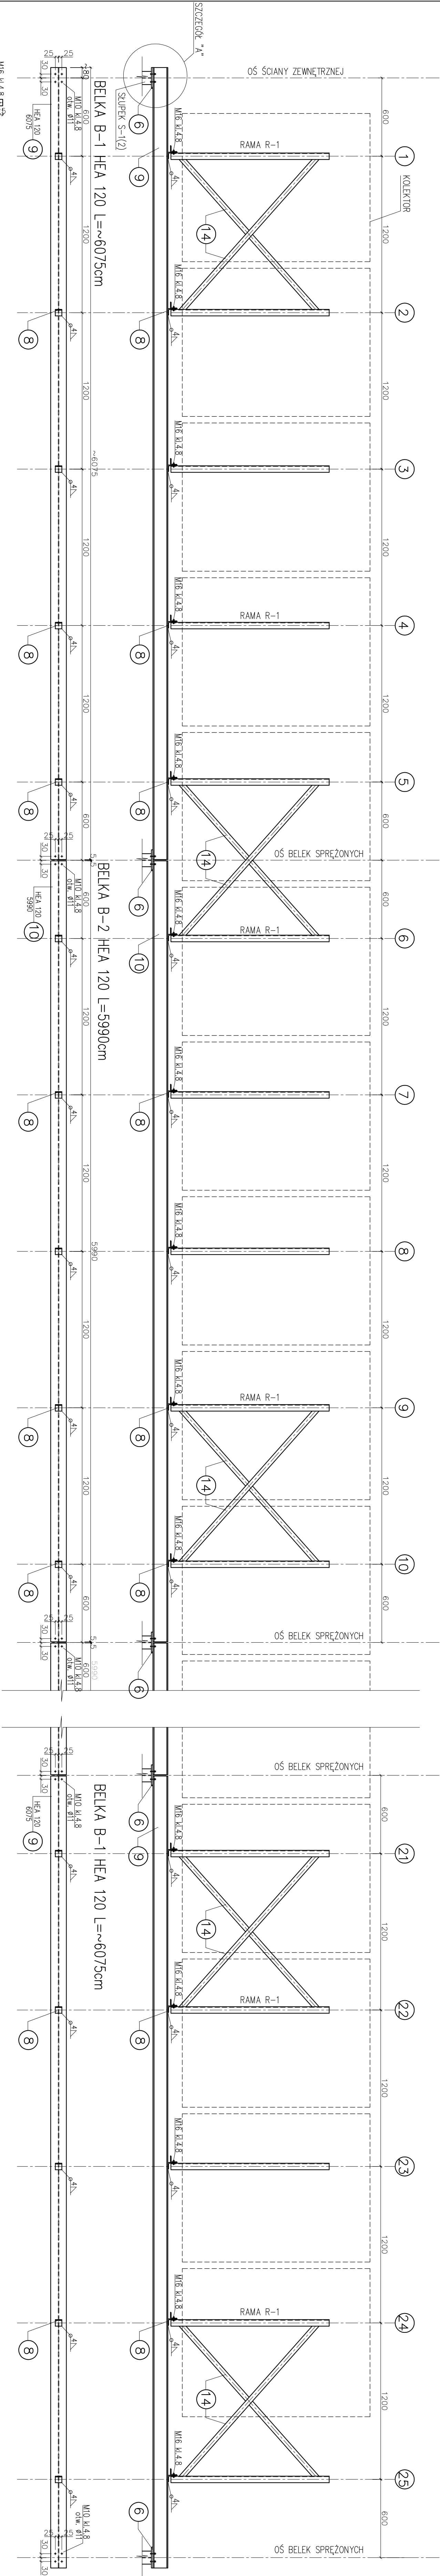



SZCZEGÓŁ A

SKALA 1:20

ZAMOCOWANIE BELKI B-1 PODRZĘZ WYDRĄŻENIE GNIAZDA W ŚCIANIE ZEWNĘTRZNEJ

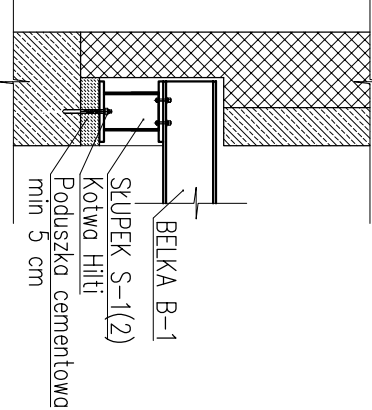

SŁUPEK S-1 (2)

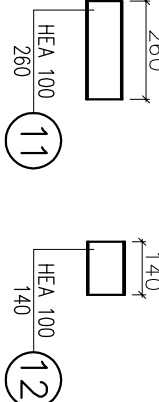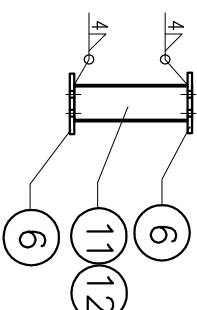

SŁUPEK S-1 MOCOWAĆ W OSI A, SŁUPEK S-2 W OSI B

ROZPATRYWAĆ ŁĄCZNIE Z RYSUNKIEM K-1, K-3, K-4, K-5			
TEMAT Projekt modernizacji instalacji przygotowania ciepłej wody użytkowej w oparciu o zastosowanie systemu solarnego			
INWESTOR URZĄD MIASTA w ŻYWCU RYNEK 2 34-300 ŻYWIEC	LOKALIZACJA Prowadnia Miejska w Żywcu Dzielnica I		ZAKRES KONSTRUKCJA WSPÓRZĘDZĄ POD KOLEKTORY SŁONECZNE NA BUDYNKU PŁYWAŁNI MIEJSKIEJ w ŻYWCU
	DATA 08-2008		
	BUDOWA KONSTRUKCJA		
PROJEKTANT	STADIUM	SKALA	FORMAT
	PROJEKT BUDOWLANY	1:20	
	NR RYSUNKU	K-2	
	TEMAT RYSUNKU PRZĘKÓŁ 1-1 BELKA B-1 B-2 SZCZEGÓŁ "A" SŁUPEK S-1, S-2		