


# PRZEKRÓJ 3-3

SKALA 1:20

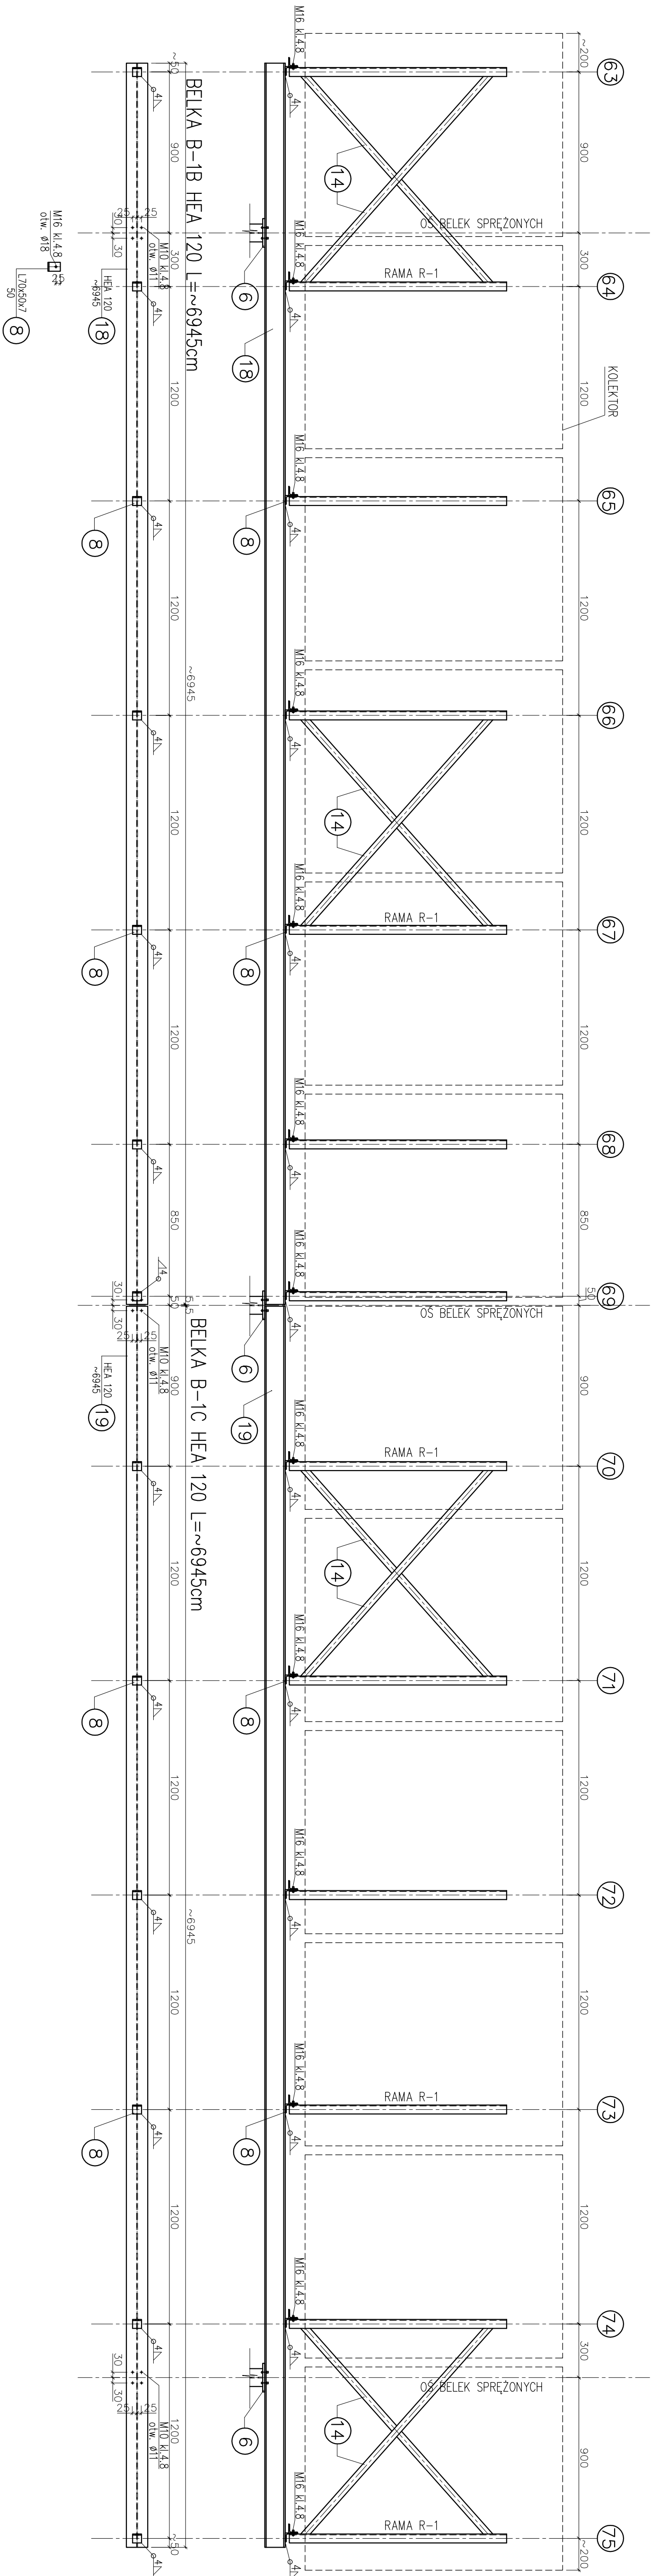

ROZPATRYWAĆ ŁĄCZNIE Z RYSUNKIEM K-1, K-2, K-3, K-5

<b>TEMAT</b> Projekt modernizacji instalacji przygotowania ciepłej wody użytkowej w oparciu o zastosowanie systemu solarnego			
<b>INWESTOR</b> URZĄD MIASTA w ŻYWCU Rynek 2 34-300 ŻYWIEC	<b>LOKALIZACJA</b> Pływalnia Miejska w Żywcu ul. Zielona 1		<b>ZAKRES</b> KONSTRUKCJA WSPORCZĄ POD KOLEKTORY SŁONECZNE NA BUDYNKU PŁYWALNI MIEJSKIEJ w ŻYWCU
	<b>DATA</b> 08-2008		<b>BRANŻA</b> KONSTRUKCJA
	<b>PROJEKTANT</b> PDDPIS		<b>STADIUM</b> PROJEKT BUDOWLANY
		<b>TEMAT RYSUNKU</b> PRZEKROJ 3-3 BELKA B-1B, B-1C	<b>SKALA</b> 1:20  <b>NR RYSUNKU</b> <b>K-4</b>