


PRZĘKRÓJ I - I'

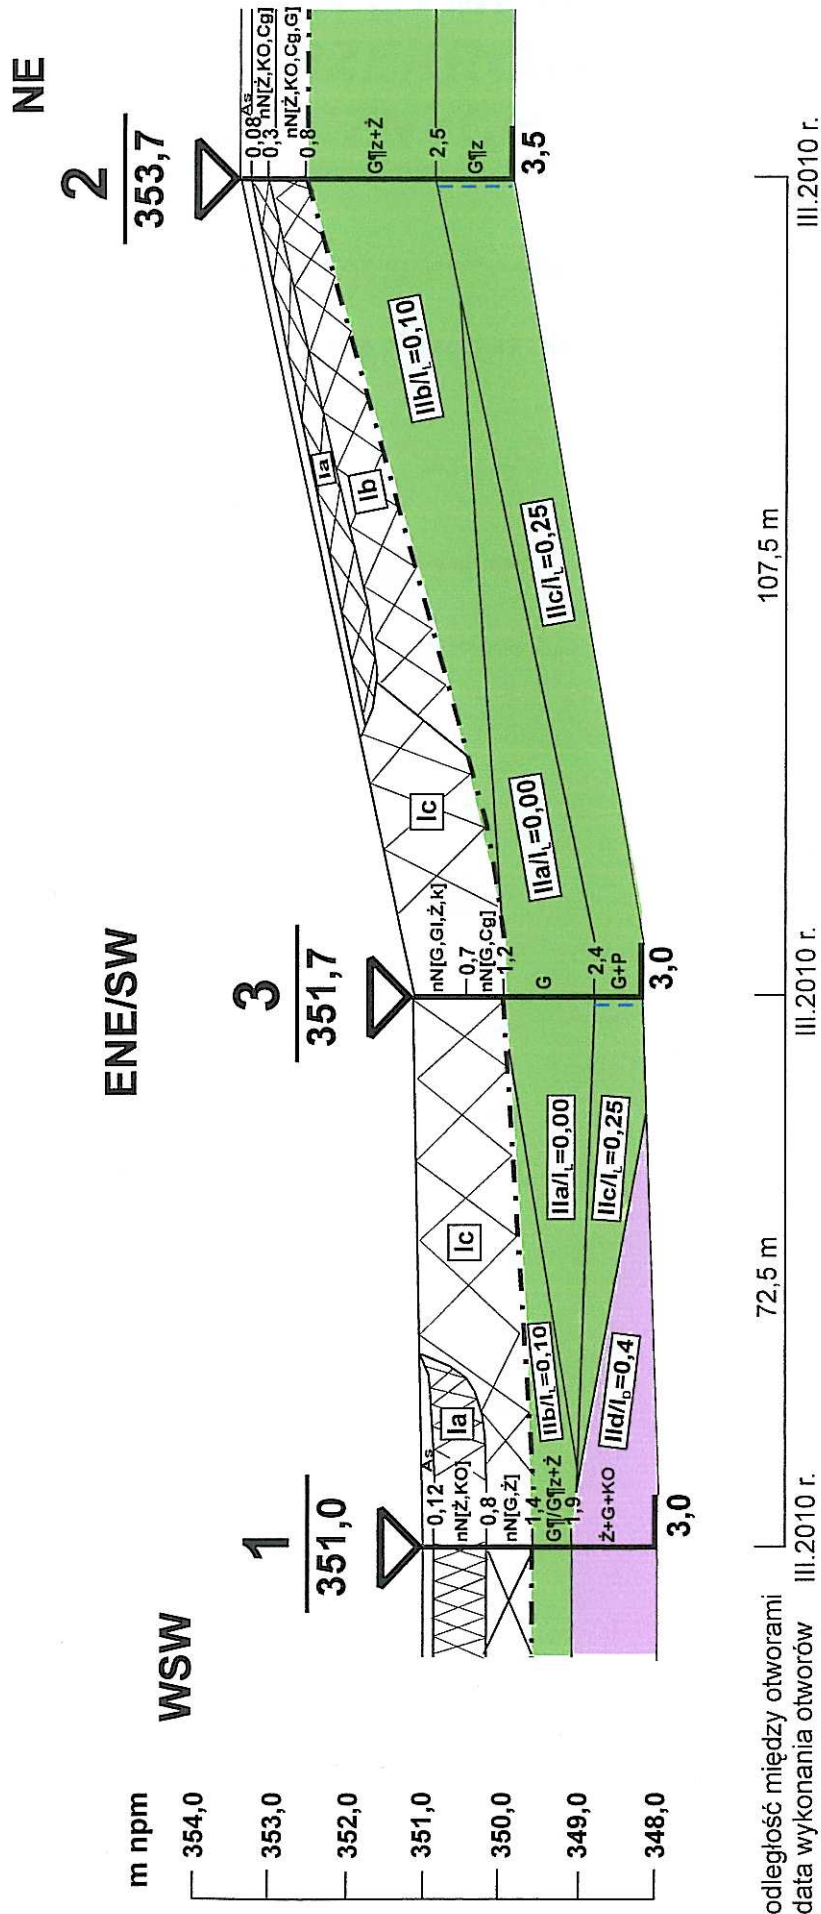

| | |
|----------------------------------|---|
| Zał.nr 4 | Firma Geologiczna "WODGEO" S.C. |
| Nazwa objektu: | Żywiec - remont ulicy Powstańców Śląskich |
| Rodzaj opracowania: | DOKUMENTACJA GEOTECHNICZNA |
| Inwestor: | Urząd Miejski w Żywiecu |
| Opracowała: mgr inż. Ewa Sady | Data: IV.2010 r. |
| | Podpis: <i>[Signature]</i> |
| | Skala: 1:100/1000 |