
 D-6
ist - Oznakowanie pionowe - istniejące

- Oznakowanie poziome - istniejące

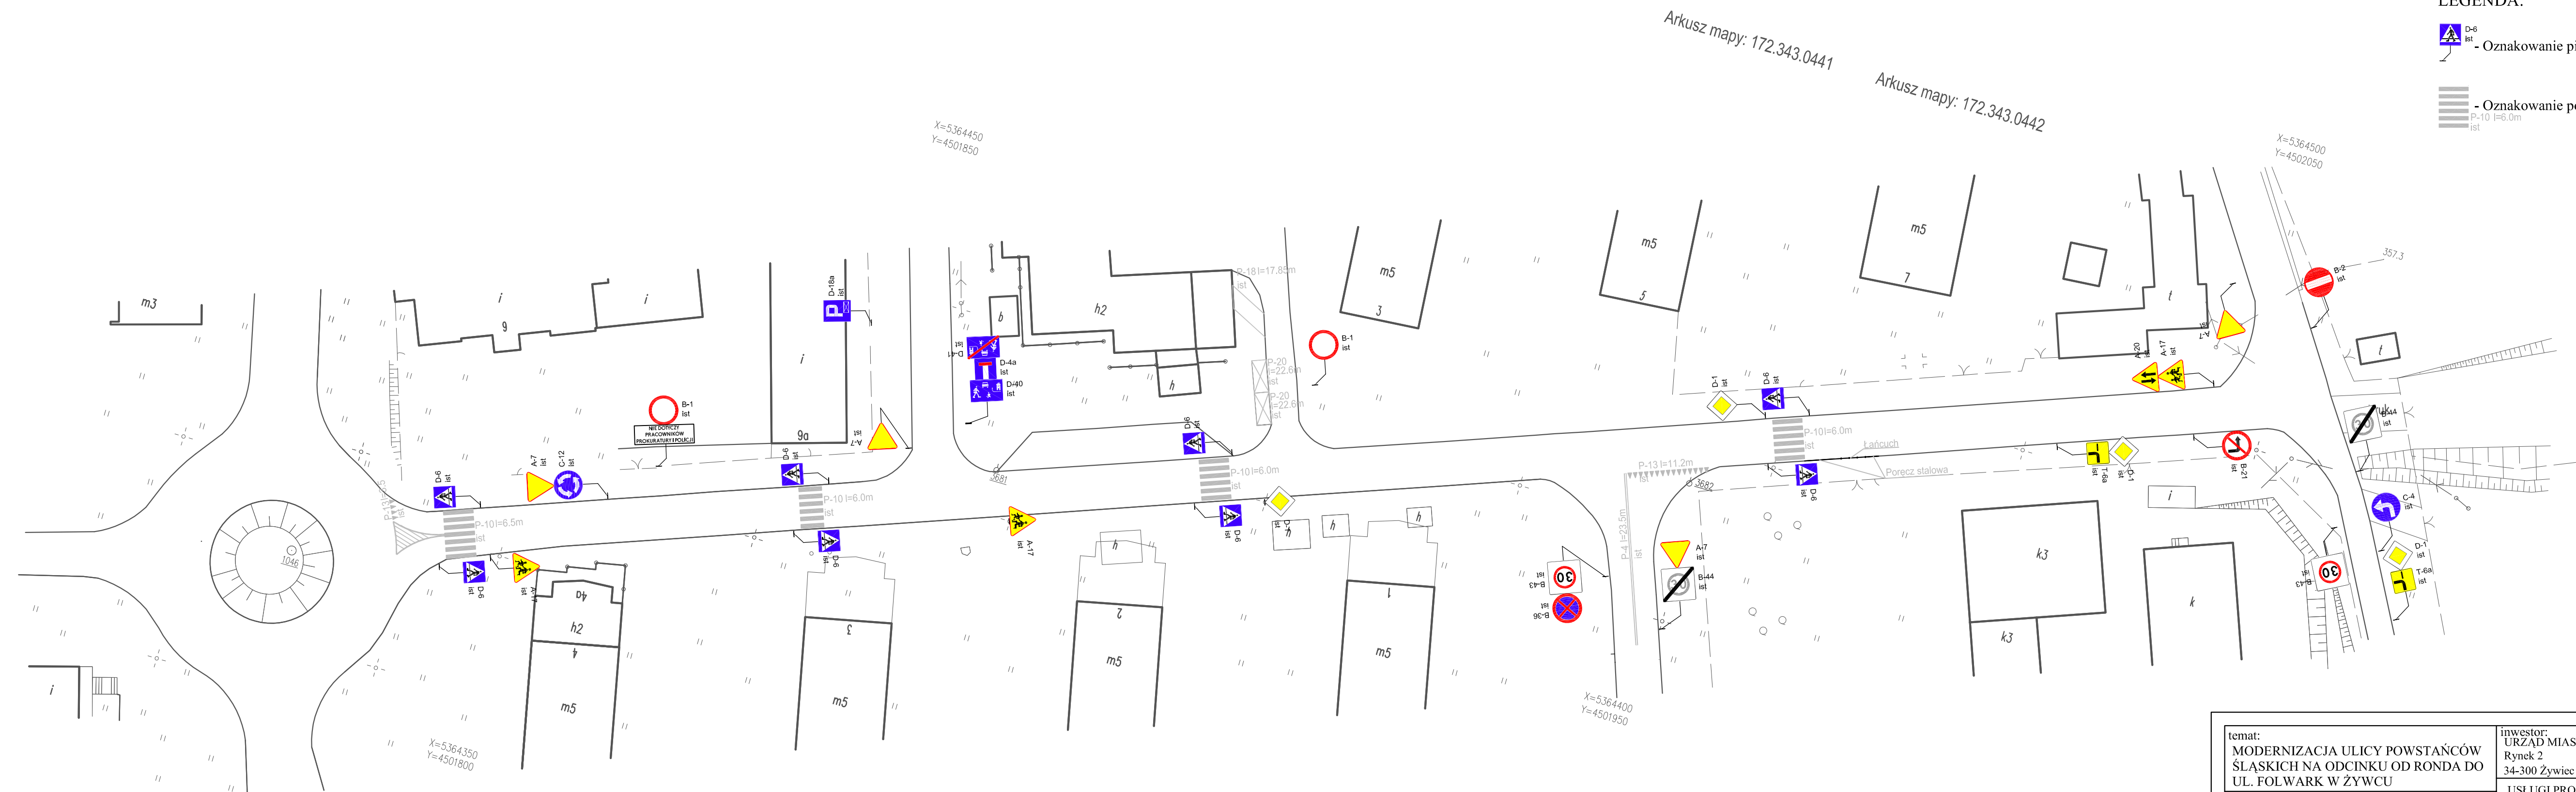

temat:
MODERNIZACJA ULICY POWSTAŃCÓW
ŚLĄSKICH NA ODCINKU OD RONDA DO
UL. FOLWARK W ŻYWCU

treść: ORGANIZACJA RUCHU
- STAN ISTNIEJĄCY

inwestor:
URZĄD MIASTA W ŻYWCU
Rynek 2
34-300 Żywiec

USŁUGI PROJEKTOWE
mgr inż. Grzegorz Głanowski
ul. Zdrojowa 12
43-356 Bujaków

| | |
|--------------|--|
| projektował: | |
|--------------|--|

| |
|-----------------------------|
| mgr inż. Andrzej Zaniat |
| opracował: |
| mgr inż. Grzegorz Głanowski |
| opracował: |
| mgr inż. Tomasz Szafranski |

podpis:

stadium:

organiza
ruchu

skala:

1:500

nr rys.

2

2