


BETON: B25 (C20/C25)
STAL: A-III (RB400W)
A-I (S13S-b)
otulina: 50 mm

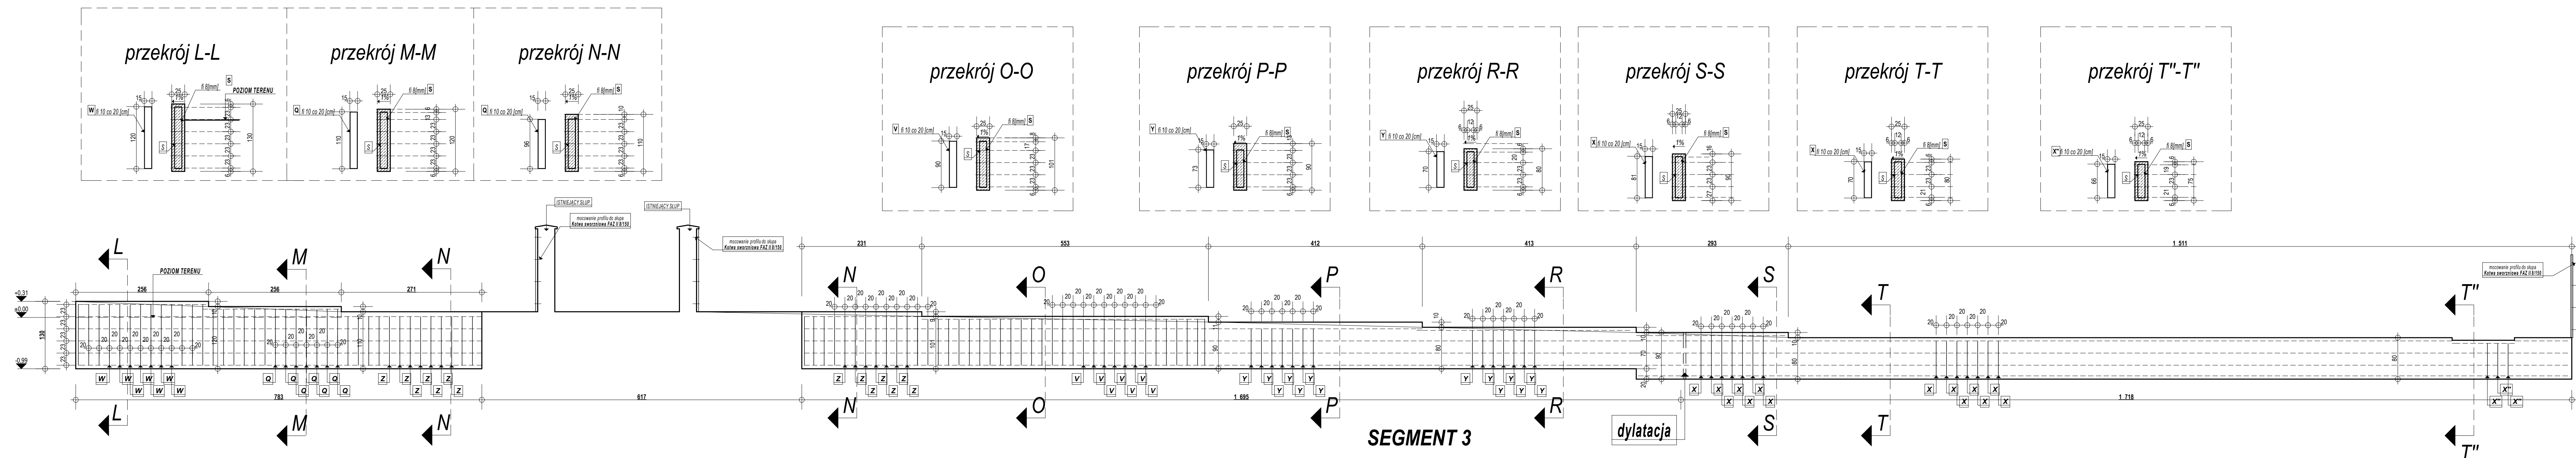

UWAGA
1. PRZED PRZYSTĘPIENIEM DO PRAC WYMIARY SPRAWDZIĆ W TERENIE
2. NAZWY TOWARÓW UŻYTKO WYKAZAĆ DLA ODRĘBNEJ STANDARDOWY
JAKOŚCIOWYCH ESTETYCZNYCH
3. DOKŁADNY PROJEKTOWY PROJEKTOWA ARCHITEKTONICZNYCH SA
PRZELAZOWYCH, WYKONAWCA MOŻE ZASTOSOWAĆ INNYCH
PROJEKTOWYCH ZMIENIE WYKONAWCA POD WRAŻENIEM JAKOŚCIOWYCH
PARAMETRÓW TECHNICZNYCH I ESTETYCZNYCH ZMIENIENI W PROJEKcie
BUDOWLANO WYKONAWCZĄ I PRZEBIEGĄCEJ AKCEPTACJA AUTORA
INNEJSEJZU - OKREŚLACIĄ I INSPEKTORA NADZORU INWESTORSKIEGO
4. NINIEJSZY PROJEKT JEST PODSTAWĄ DO OPRACOWAŃ RAZEM
KONIECZNOŚCI PRZEZ WYKONAWCĘ WŁASNEGO PROJEKTU WYKONAWCZEGO
PROJEKTOWA WYKONAWCZEGO WŁASNEGO PROJEKTU WYKONAWCZEGO
PROJEKTU WYKONAWCZEGO JEST ZOBOWIĄZANY DO UŁOŻENIA
OPRACOWAŃ PRZEZ SEBIE PROJEKTU WYKONAWCZEGO
2. PROJEKTEM AUTORA NINIEJSZEGO PROJEKTU W ZAKRESIE
FORMY OBIEKTU, DOBÓR MATERIAŁÓW, KOLORYSTYKI I RODZAJÓW
FUNKCJONALNYCH ORAZ Z PROJEKTEM AUTOREM PROJEKTU
BUDOWLANO
5. WSZYSTKIE ELEMENTY METALOWE CYNKOWANE OŚRODNI 100µm
DŁUGOŚCI ORAZ MALOWANE PRZECIWOŻYMIANEM OŚRODNI KOLOR RAL
6. Należy przewidzieć możliwość demontażu płotu

STUDIO PROJEKTOWE URZĄD MIEJSKI W ŻYWCU	
INWESTOR	Urząd Miejski w Żywcu 34-300 Żywiec, Rynek 2
PROJEKT	Remont ogrodu oraz remont nawierzchni przy Gimnazjum nr 1 w Żywcu, nr ew. działek 2606, 2607, 2608, 140/33, 140/34
ADRES INWESTYCJI	ŻYWIEC dz. nr ew. 2606, 2607, 2608, 140/33, 140/34
PRZEBIEG PRAC	SKALA
MUR OPOROWY	1:50
DATA	V. 2010
PROJEKT BUDOWLANO-WYKONAWCZY	POCIS
PROJEKTOWAŁ	mgr inż. Maciej Cendry
mgr inż. arch. Urszula Łosińska	mgr inż. arch. Rafał Mirek
BRANŻA	KONSTRUKCJA
NR	K.01