


BUDYNEK GIMNAZJUM NR 1
W ŻYWCU UL. DWORCOWA

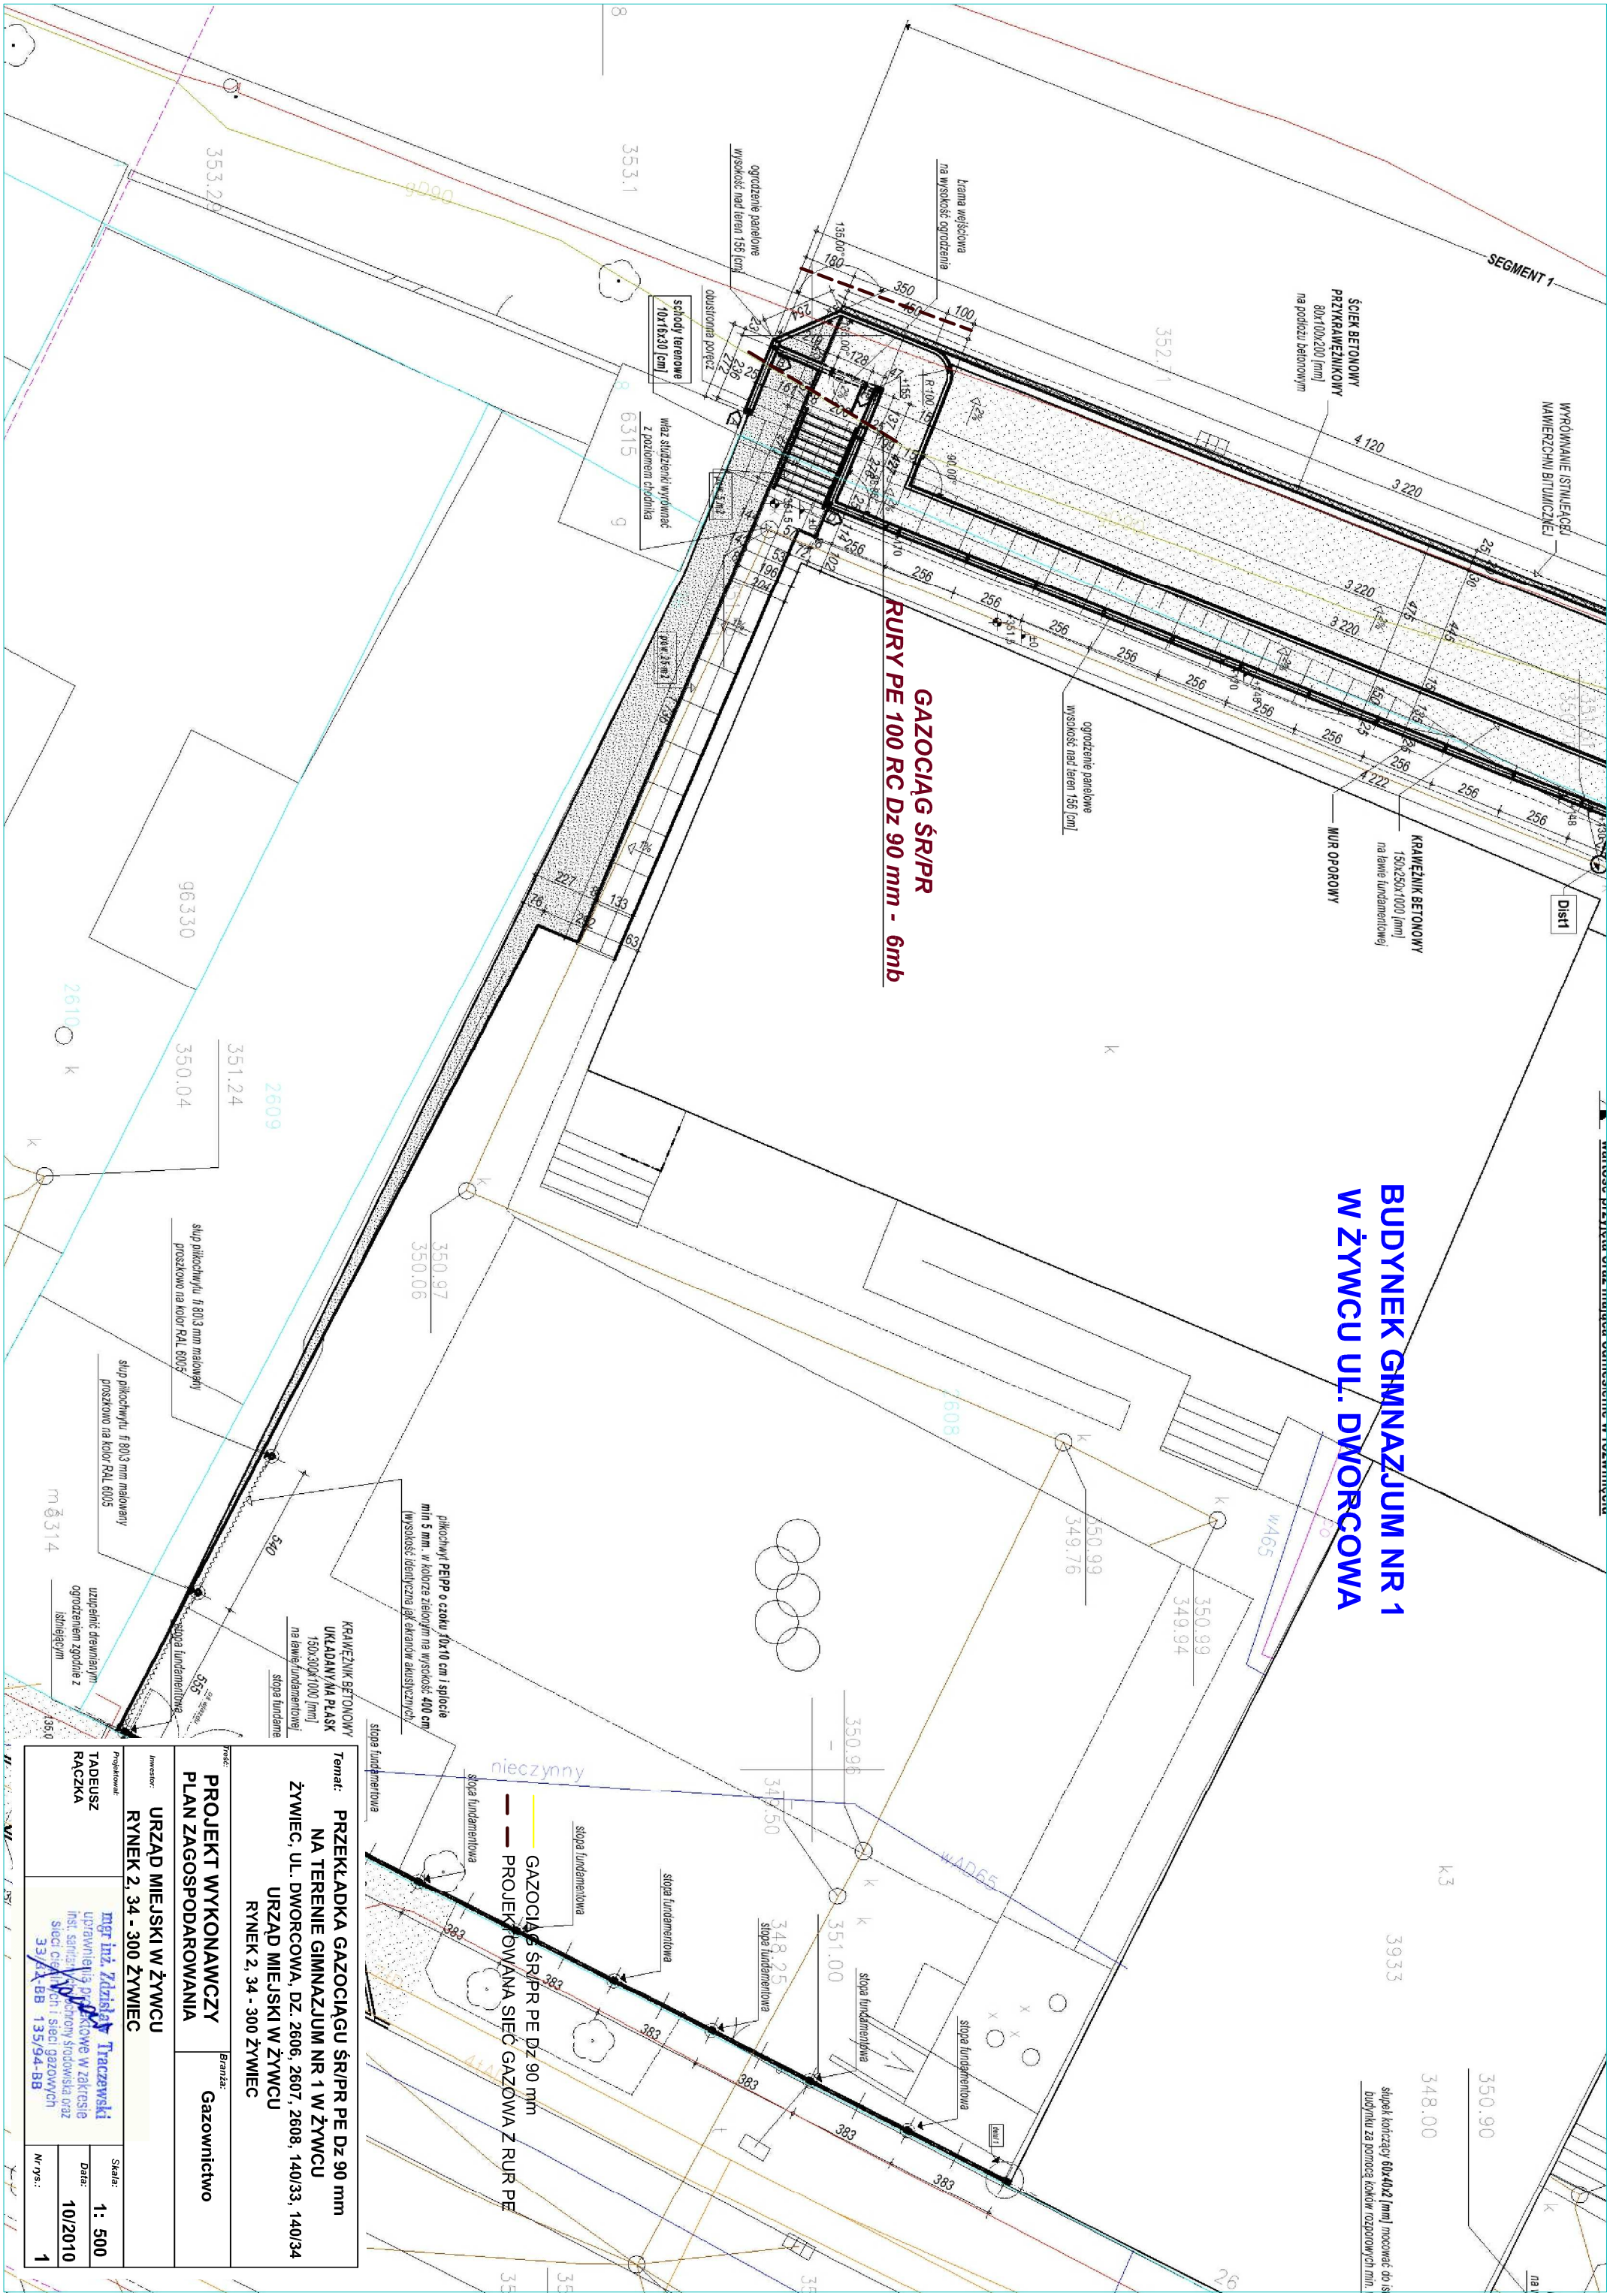

Temat: PRZEKŁADKA GAZOCIĄGU ŚR/PR PE Dz 90 mm NA TERENIE GIMNAZJUM NR 1 W ŻYWCU ŻYWIEC, UL. DWORCOWA, DZ. 2606, 2607, 2608, 140/33, 140/34 URZĄD MIEJSKI W ŻYWCU RYNEK 2. 34 - 300 ŻYWIEC		Projekt: PROJEKT WYKONAWCZY PLAN ZAGOSPODAROWANIA		Branża: Gazownictwo	
Inwestor: URZĄD MIEJSKI W ŻYWCU RYNEK 2. 34 - 300 ŻYWIEC		Projektant: TADEUSZ RĄCZKA		mgr inż. Zdzisław Traczewski uprawnienia projektowe w zakresie inst. sanitarnych i sieci gazowych 33/144-BB 135/94-BB	
Skala: 1: 500		Data: 10/2010		Nr rys.: 1	