

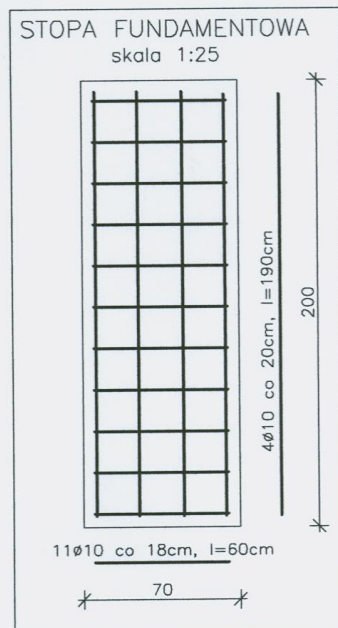


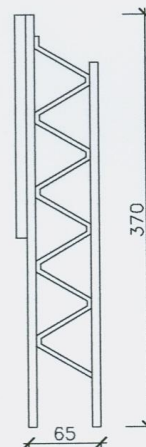

Oznaczenie sprawy: BŚ.042.2.2011

Załącznik nr 11

KONSTRUKCJA WSPORCZA  
DO TABLICY 300x200[cm]  
skala 1:50

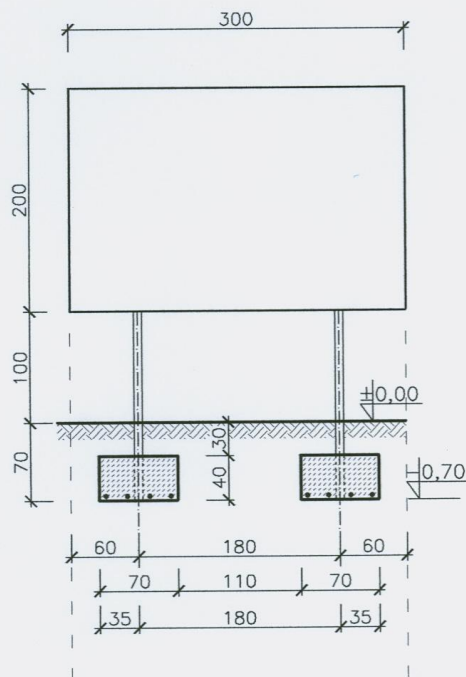

Kratownica – słupy stalowe  $\varnothing$  76mm/4mm  
Wykratowanie prętami stalowymi  $\varnothing$  18mm