


Wylot kanału Dz400 HS Sn12 z kratą

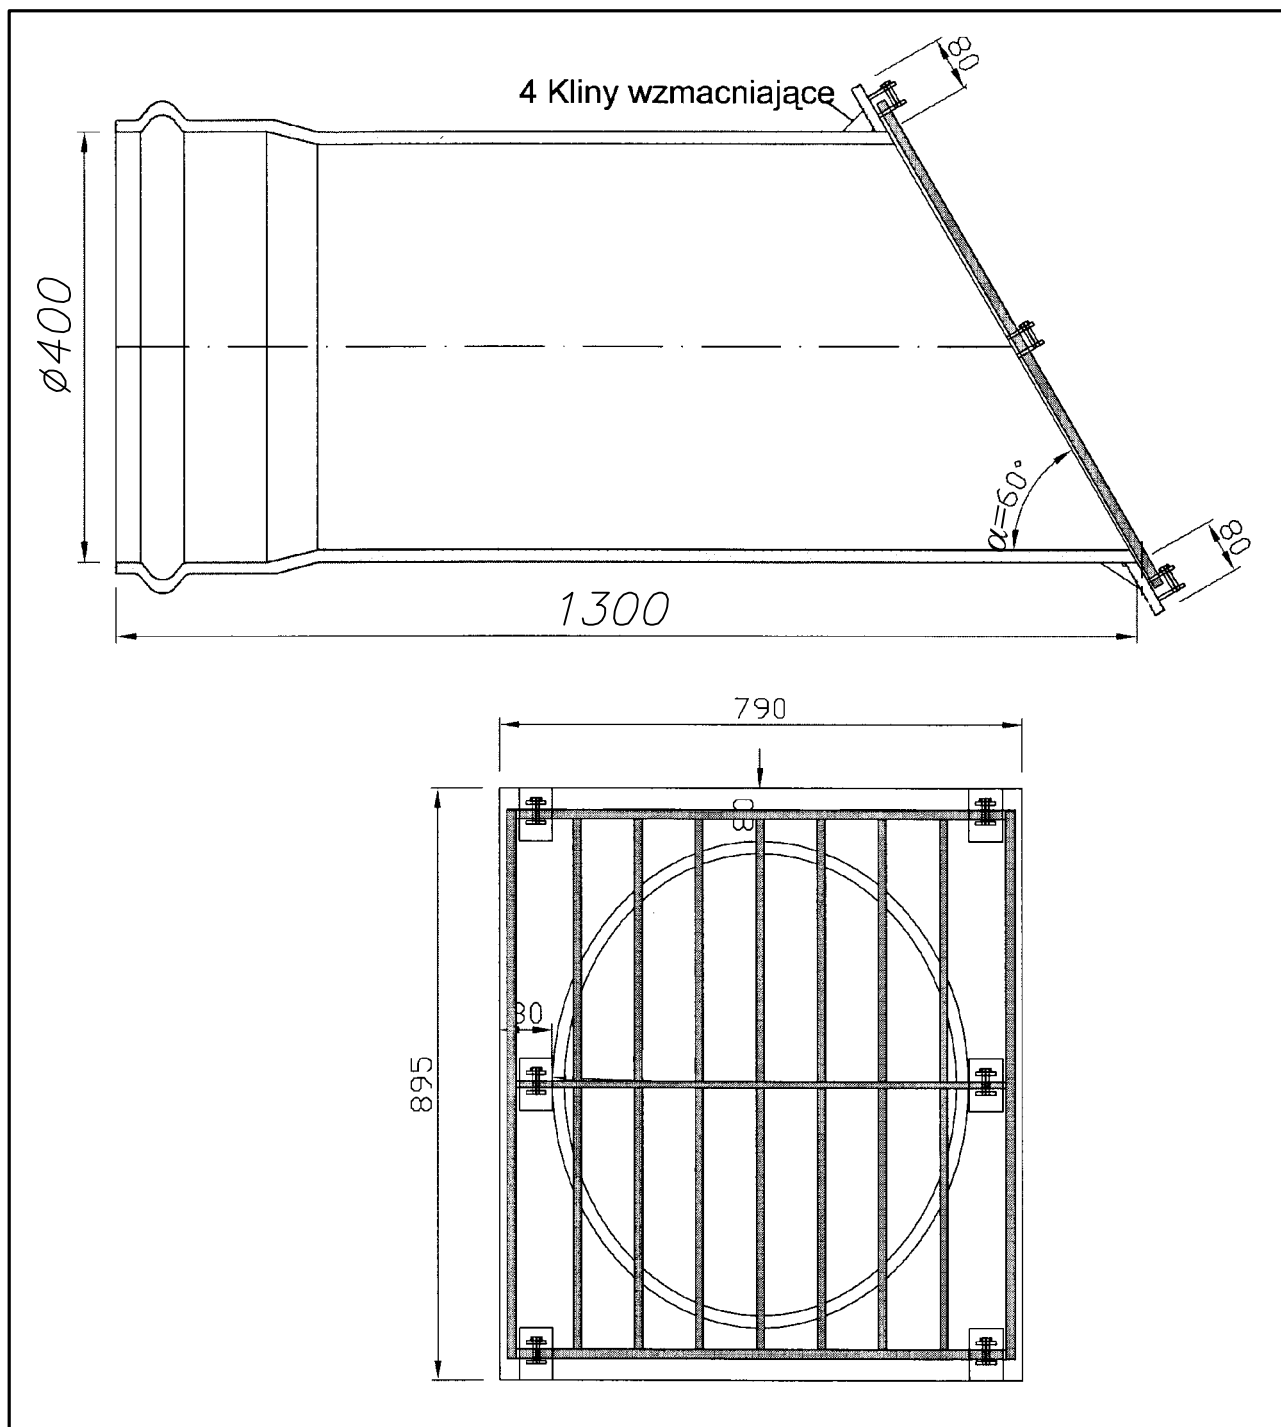

UWAGI:

1. Kąt α – w zależności od warunków terenowych
(kąt inny niż 60° – producent wykonana na zamówienie)
2. Średnica i rzędna wylotu kanału z kratą –
– zgodnie z rysunkiem profilu kanalizacji i wylotu