


PRZEDSZKOLE NR 9 W ŻYWCU

PRZEKRÓJ B-B

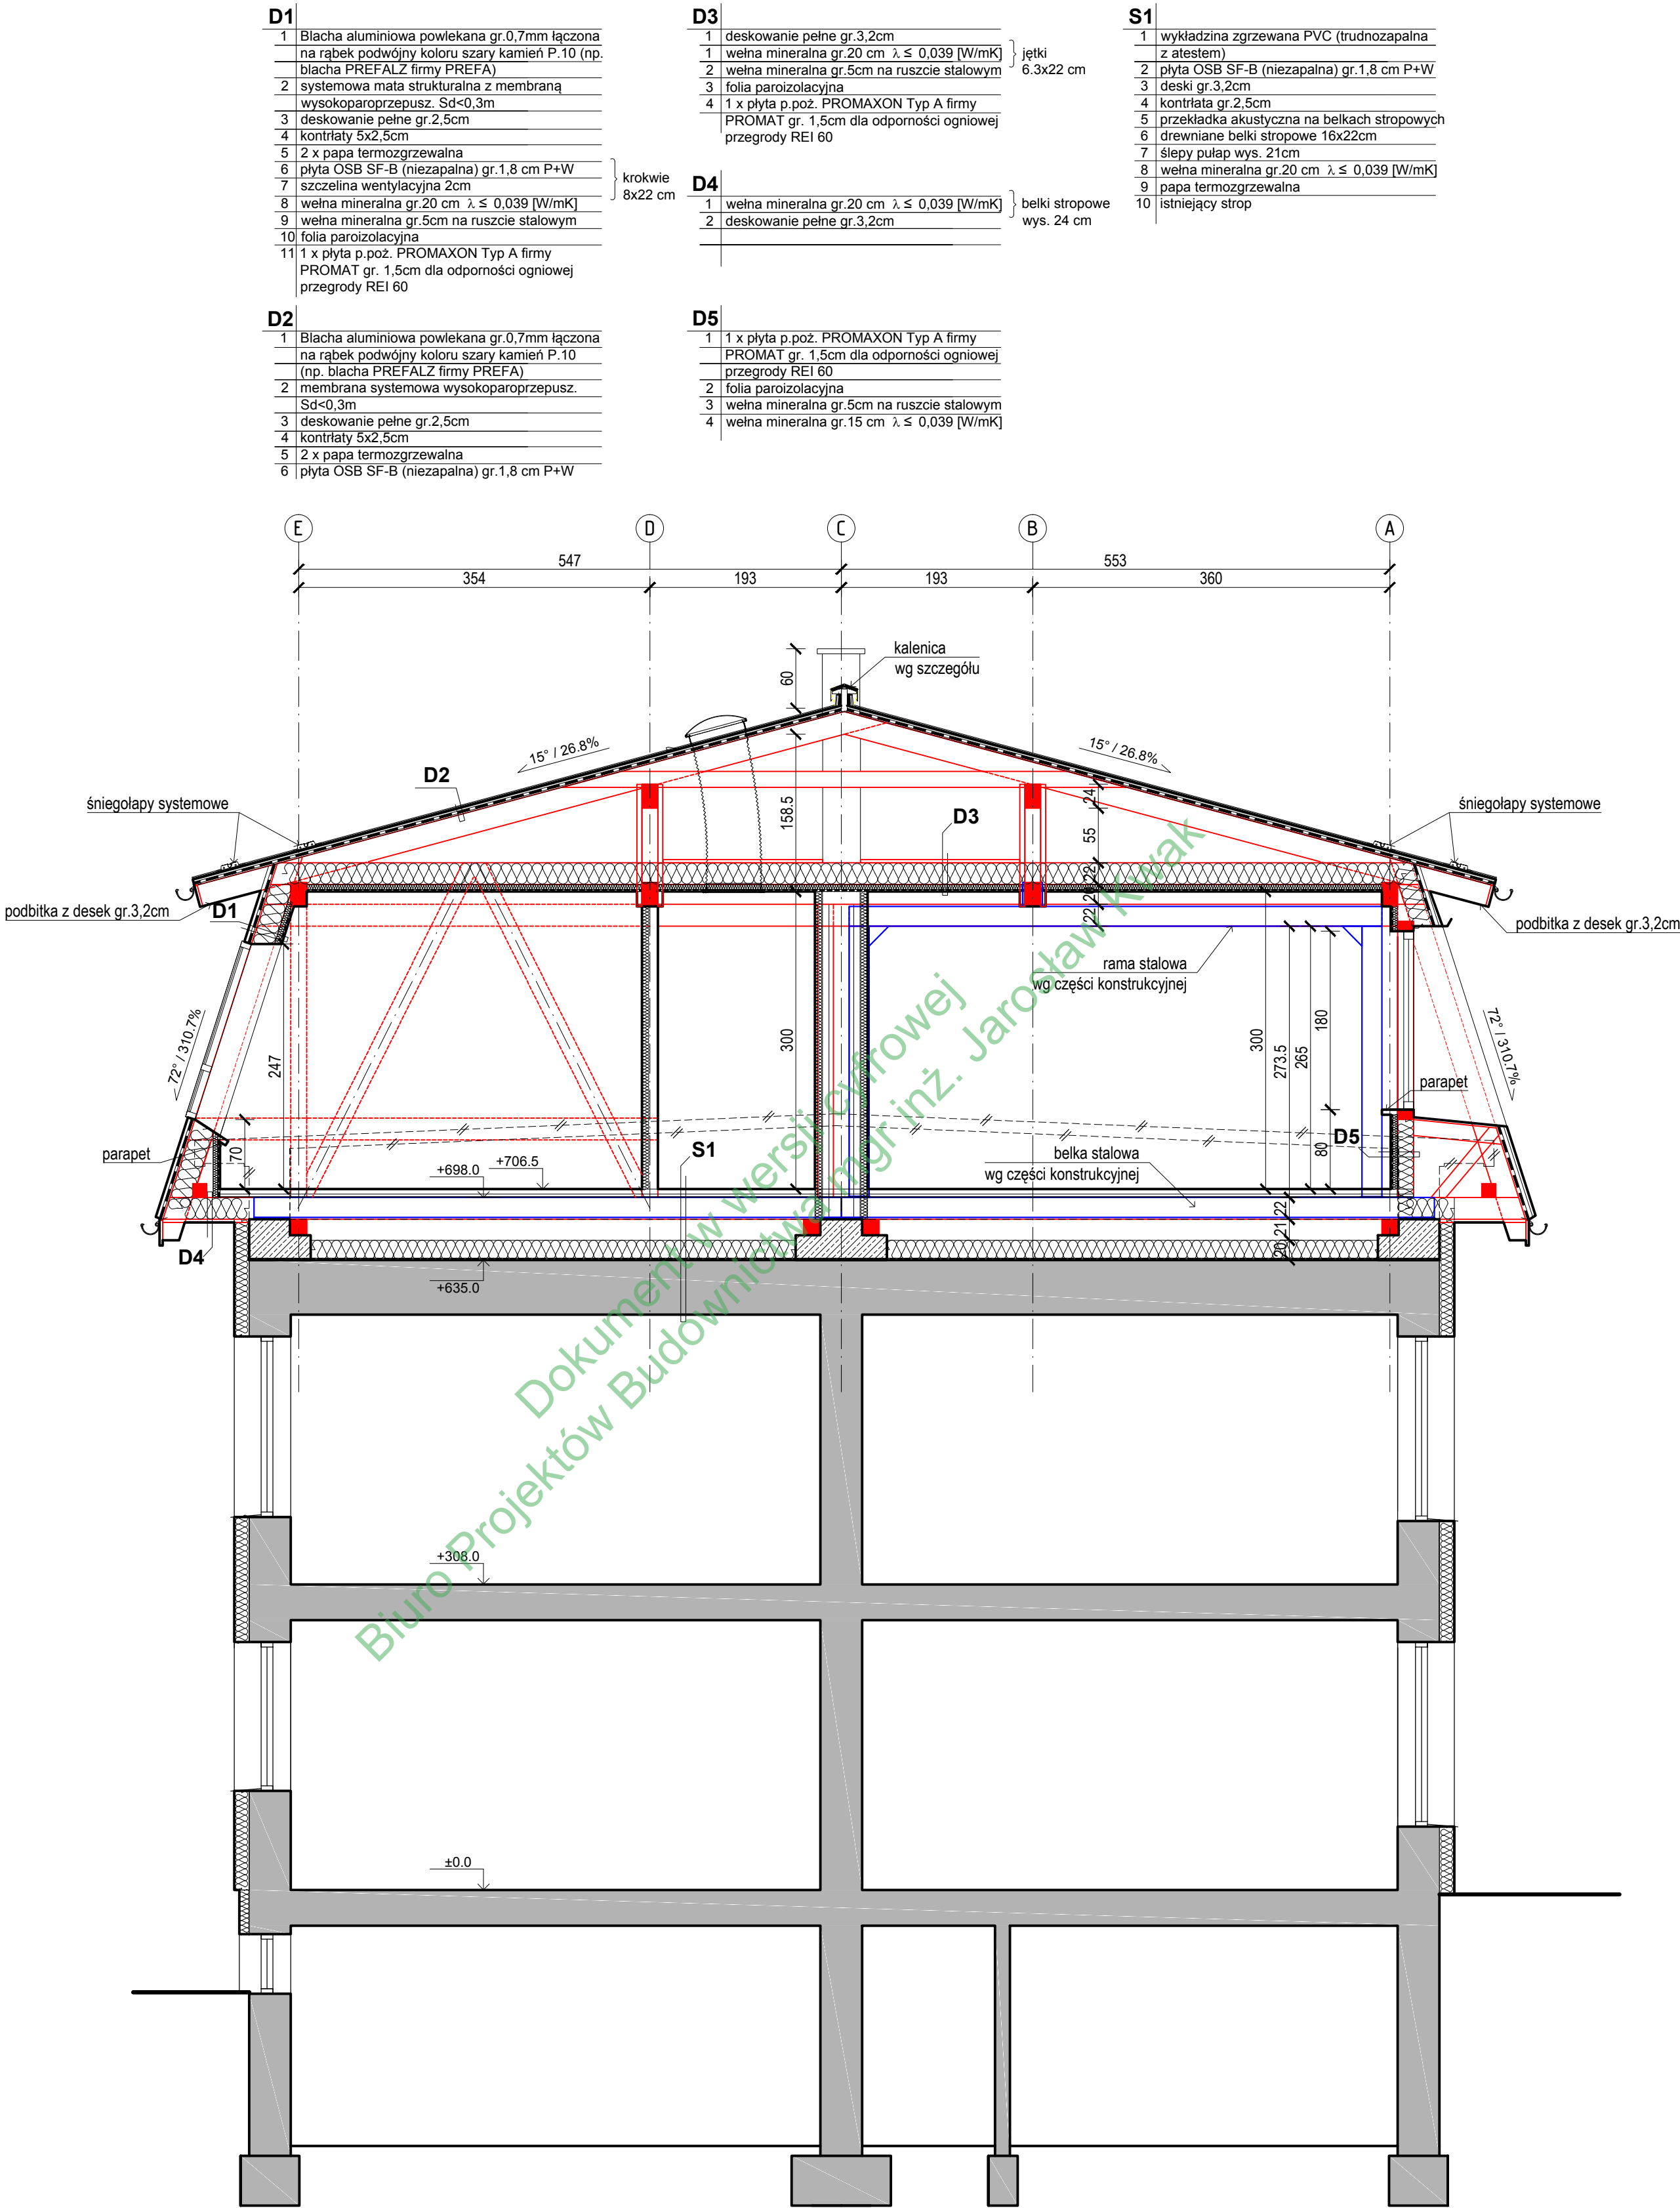

UWAGI :

1. Wełna mineralna w płytach  $\lambda \leq 0,039 [W/mK]$

- //--- - istniejące elementy przeznaczone do rozbiórki
- - substancja istniejąca
- (red) — - elementy drewniane
- (blue) — - elementy stalowe

|                                                                                       |  |                                    |         |                                                                                              |        |                      |         |         |           |
|---------------------------------------------------------------------------------------|--|------------------------------------|---------|----------------------------------------------------------------------------------------------|--------|----------------------|---------|---------|-----------|
|  |  | <b>BIURO PROJEKTÓW BUDOWNICTWA</b> |         | 34-300 ŻYWIEC, ul. Kościuszki 4                                                              |        | tel. (033) 861-36-31 |         |         |           |
| Opracował :                                                                           |  | Upr:                               | podpis: | INWESTOR : URZĄD MIEJSKI W ŻYWCU, 34-300 ŻYWIEC, RYNEK 2                                     |        |                      |         |         |           |
| mgr inż. Jarosław Kwak                                                                |  | 20809 B-B<br>12492 B-B             |         | TEMAT : ZMIANA KONSTRUKCJI DACHU BUDYNKU PRZEDSZKOLA NR 9 PRZY UL. PONIATOWSKIEGO 12 W ŻYWCU |        |                      |         |         |           |
| mgr inż. Zbigniew Kwak                                                                |  | 24KOW/73                           |         | <b>PRZEKRÓJ B-B</b>                                                                          |        |                      |         |         |           |
| mgr inż. Krystian Kwak                                                                |  |                                    |         | Branża :                                                                                     | Faza : | Skala :              | Data :  | Nr rej. | Nr rys.   |
| mgr inż. arch. R. Gałuszka                                                            |  | URAN-VI-1227/12098                 |         | Architektura                                                                                 | P.B.   | <b>1 : 50</b>        | 2011 r. | 973/11  | <b>A8</b> |