

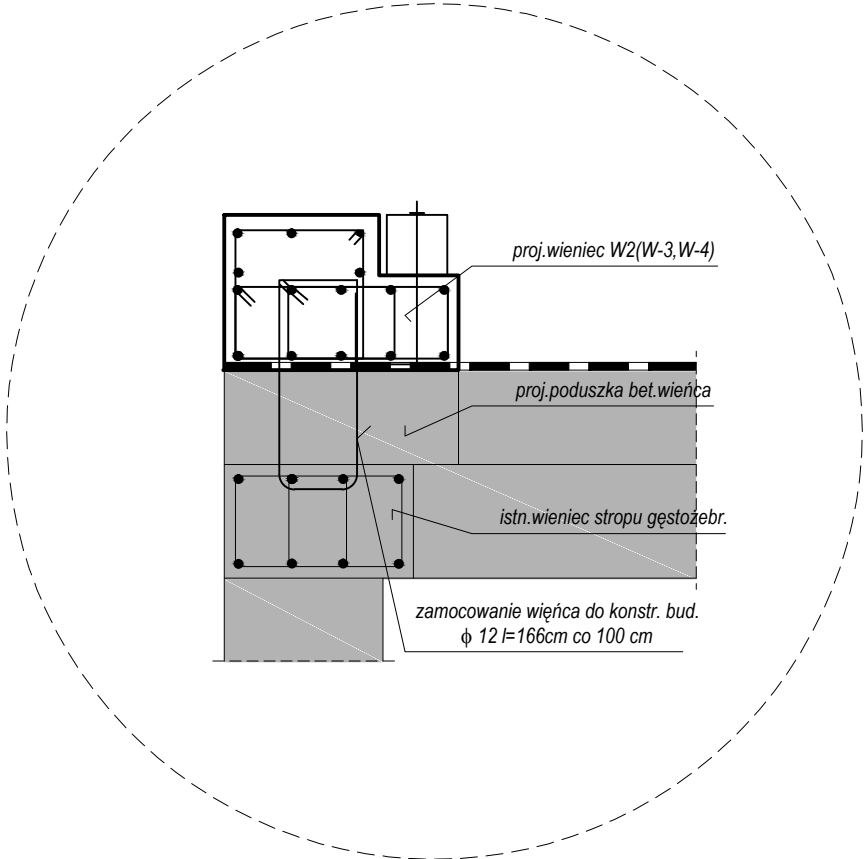


PRZEDSZKOLE NR 9 W ŻYWCU  
PRZEKRÓJ B-B

SZCZEGÓŁ 1  
skala 1:20

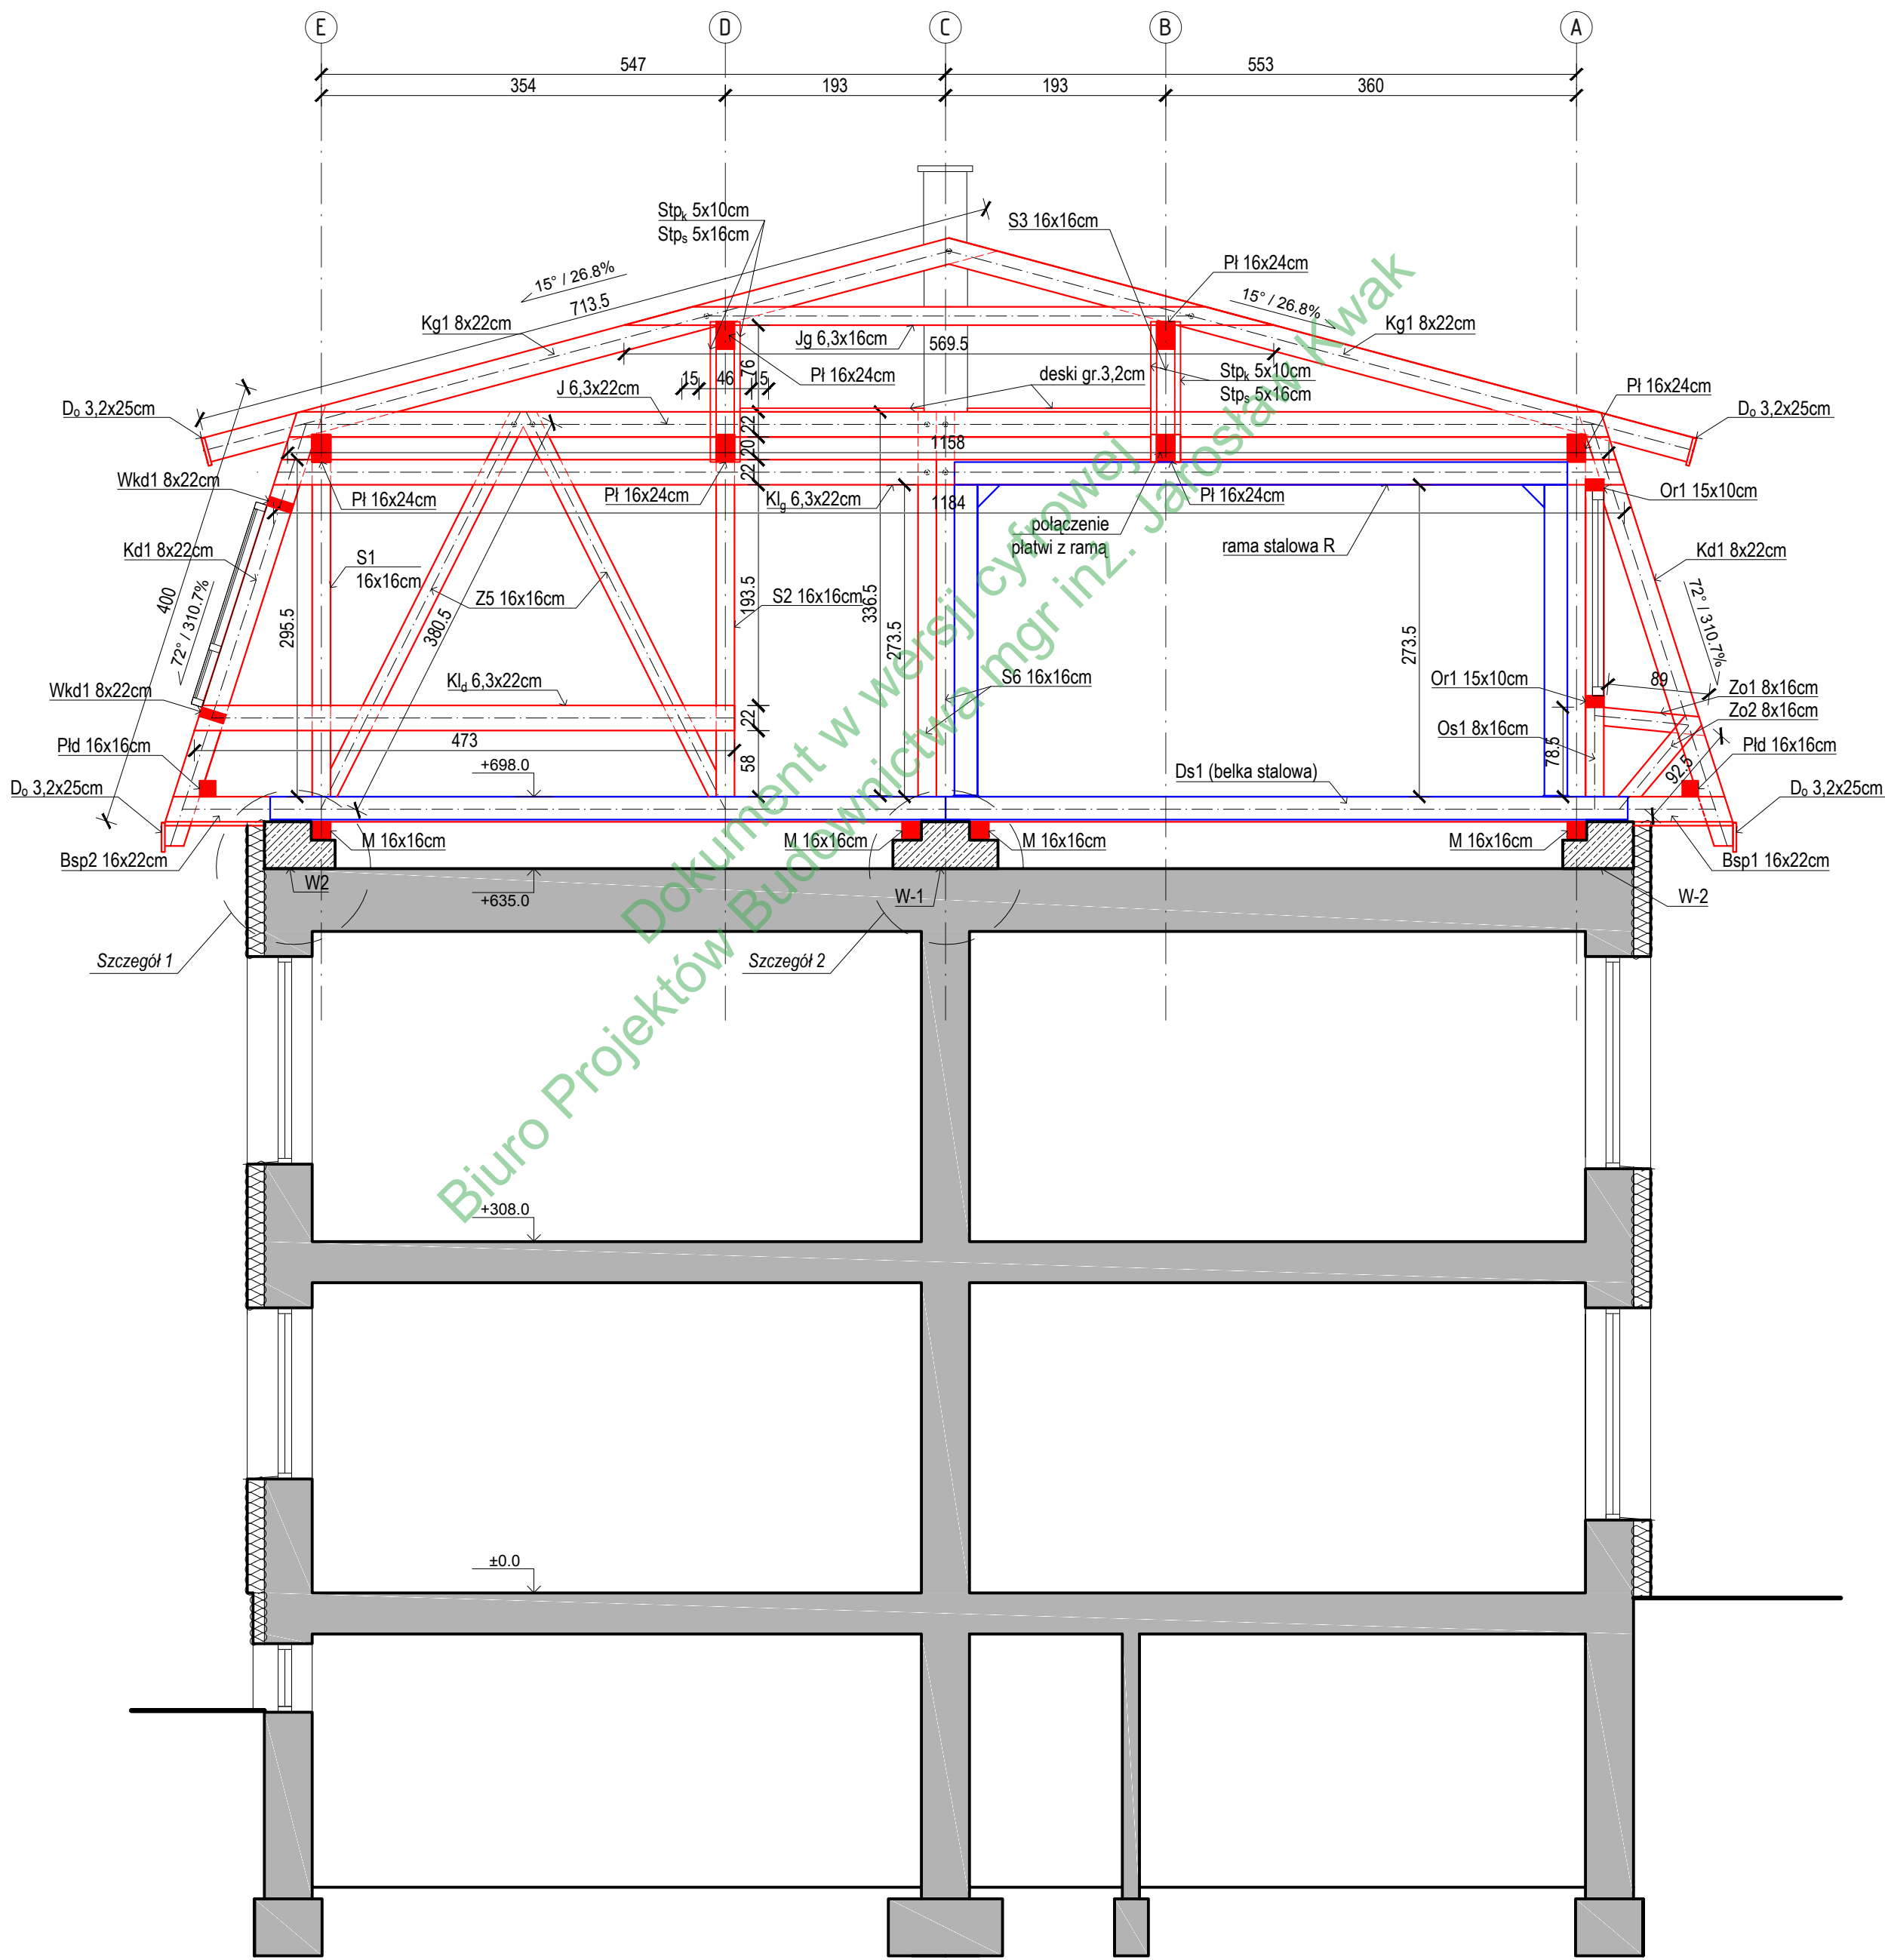

SZCZEGÓŁ 2  
skala 1:20

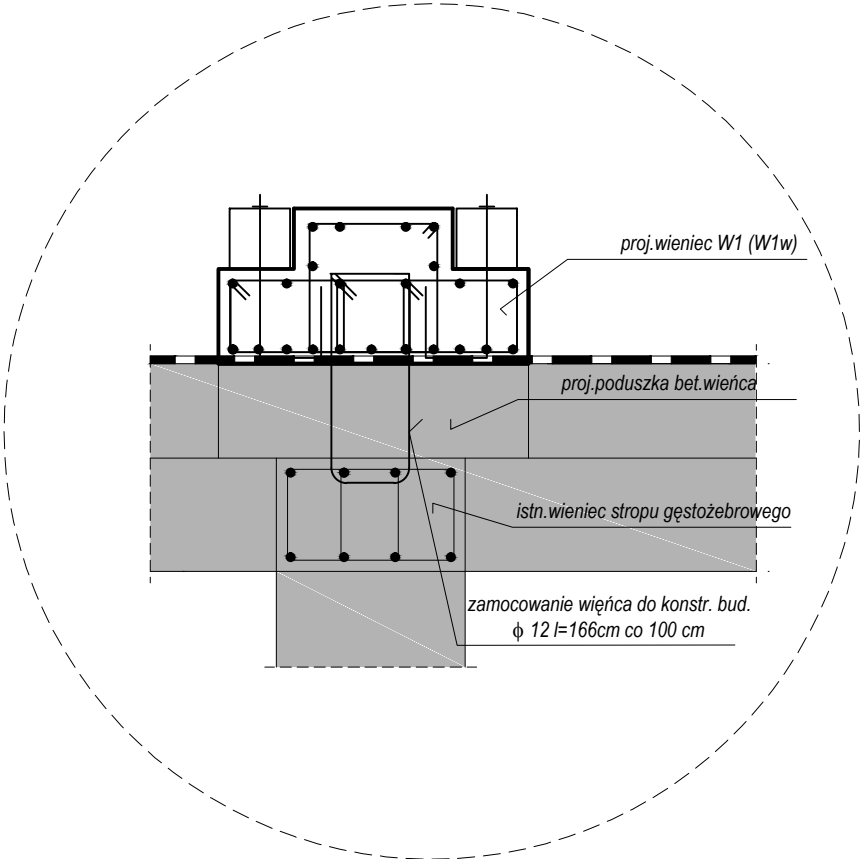

UWAGI :

- substancja istniejąca
- elementy drewniane
- elementy stalowe

BIURO PROJEKTÓW BUDOWNICTWA 34-300 ŻYWIEC, ul. Kościuszki 4 tel. (033) 861-36-31					
Opracował :	Upr:	podpis:	INWESTOR : URZĄD MIEJSKI W ŻYWCU, 34-300 ŻYWIEC, RYNEK 2		
mgr inż. Jarosław Kwak	208/89 B-B		TEMAT : ZMIANA KONSTRUKCJI DACHU BUDYNKU PRZEDSZKOLA NR 9 PRZY UL. PONIATOWSKIEGO 12 W ŻYWCU		
mgr inż. Zbigniew Kwak	24/KW/73		<b>PRZEKRÓJ B-B (KONSTRUKCYJNY)</b>		
mgr inż. Krystian Kwak			Branża :	Faza :	Skala :
			Konstrukcja	P.B.	1 : 50
				Data :	Nr rej.
				2011 r.	973/11
					Nr rys.
					K10