Usługi Geodezyjne "EURO-GEO" s.c.
mgr inż. Łukasz Szemik, mgr inż. Michał Osypka
34-300 Żywiec, ul. Za Wodą 7
NIP 553-244-15-69, REGON 241123150
tel. 604-267-654, 662-662-158

Powiat: żywiecki
Miasto: Żywiec [241701_1]
Obręb: Żywiec [Nr 0007]

MAPA SYTUACYJNA

Z POMIARU WIATY POŁOŻONEJ NA DZIAŁCE NR 2811/6 OBJĘTEJ KW NR BB1Z/00073309/6

Działka nr 2811/6 położona w Żywcu, powiat: żywiecki, miasto: Żywiec

Sekcja mapy: I72.343.09, Skala 1:2000

STAN DOTYCHCZASOWY	Działka nr 2811/6 - B1 o powierzchni 0,1569 ha Ls klasy IV o powierzchni 0,2439 ha Ls klasy V o powierzchni 0,0113 ha Ls klasy VI o powierzchni 2,1029 ha razem: 2.5150 ha
WYKAZ ZMIAN	Działka nr 2811/6 zmieniła sposób zagospodarowania
STAN NOWY	Działka nr 2811/6 - B1 o powierzchni 2.5150 ha

Usługi Geodezyjne "EURO-GEO" s.c.
mgr inż. Łukasz Szemik, mgr inż. Michał Osypka
34-300 Żywiec, ul. Za Wodą 7
NIP 553-244-15-69, REGON 241123150
tel. 604-267-654, 662-662-158

Wykonał

GEODETA UPRAWNIONY
mgr inż. Łukasz Szemik
Nr upr. 8029

Żywiec dn 15.07.2010
Nr zlec. 57/2010
KERG 2215/2010

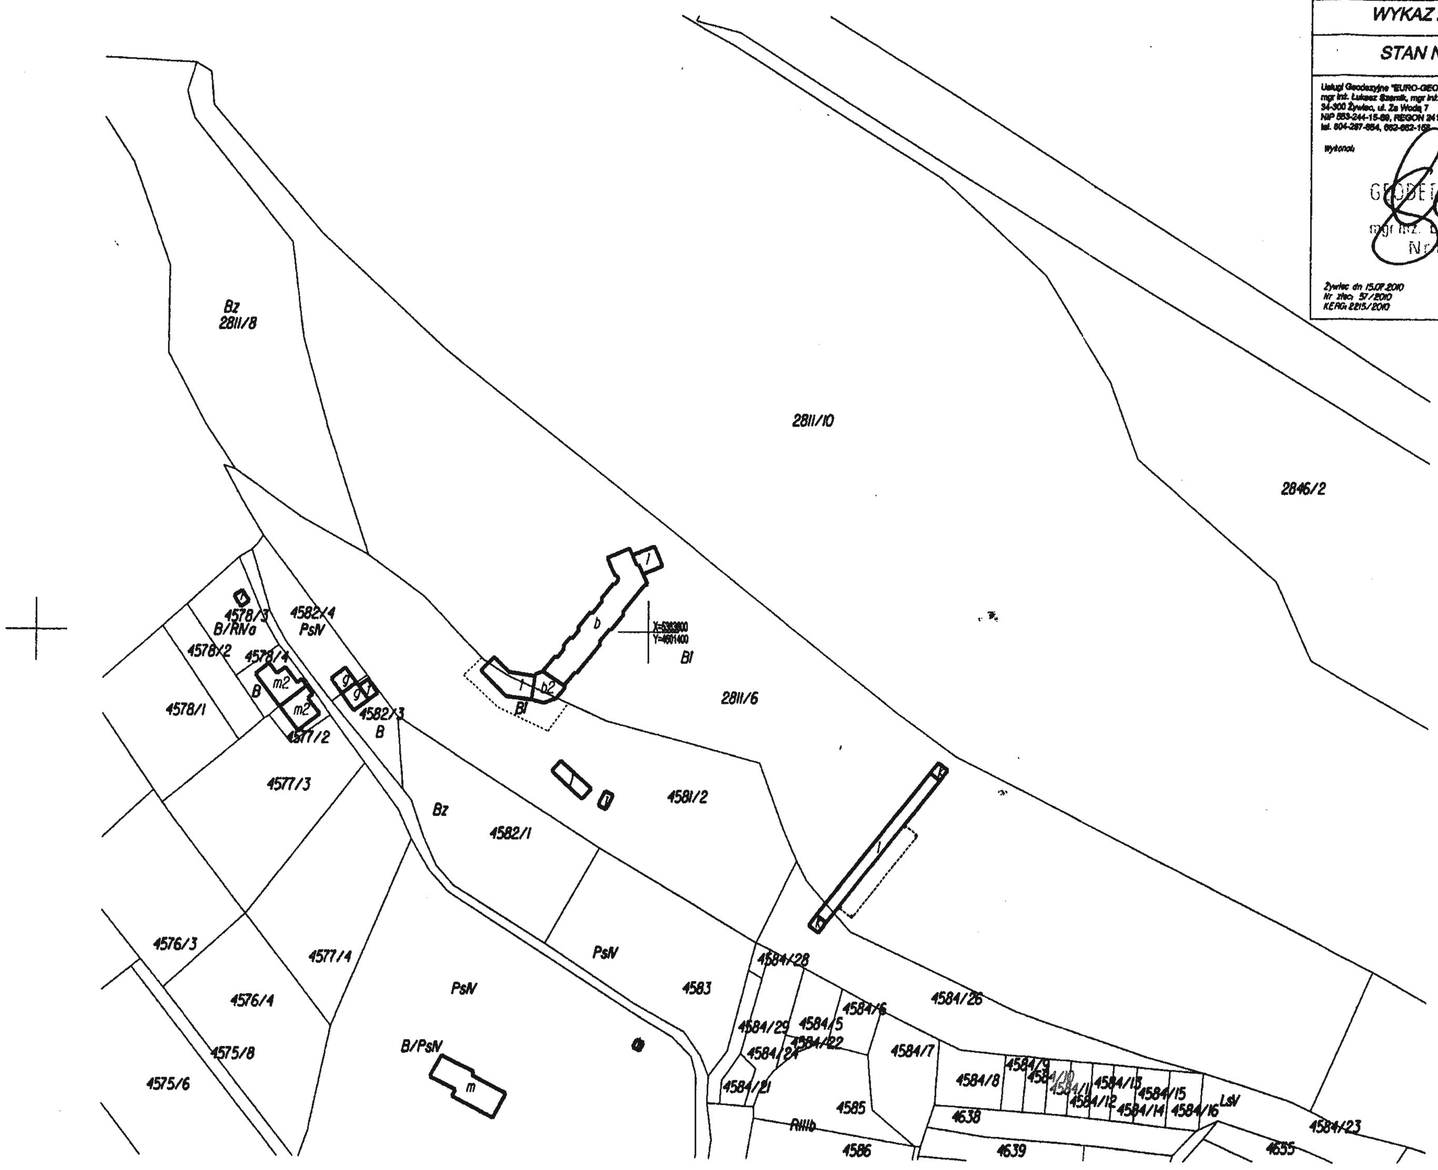

STAROSTA ŻYWIECKI
Powiatowy Ośrodek Dokumentacji Geodezyjnej i Kartograficznej w Żywcu

Wyeksponowane na niniejszej mapie obiekty budowlane zostały zinwentaryzowane, a dokumenty powstałe w wyniku inwentaryzacji przyjęto do państwowego zasobu geodezyjnego i kartograficznego w dn: .. 11.08.2010 i zaewidencjonowano pod nr K.E.R.G 2215/2010

ŻYWIEC DN: .. 11.08.2010

(podpis)

z up. STAROSTY
Wanda Chałupnik
INSPEKTOR
WYDZIAŁU GEODEZJI, KARTOGRAFII I GOSPODARKI NIERUCHOMOŚCIAMI