



przyziemie

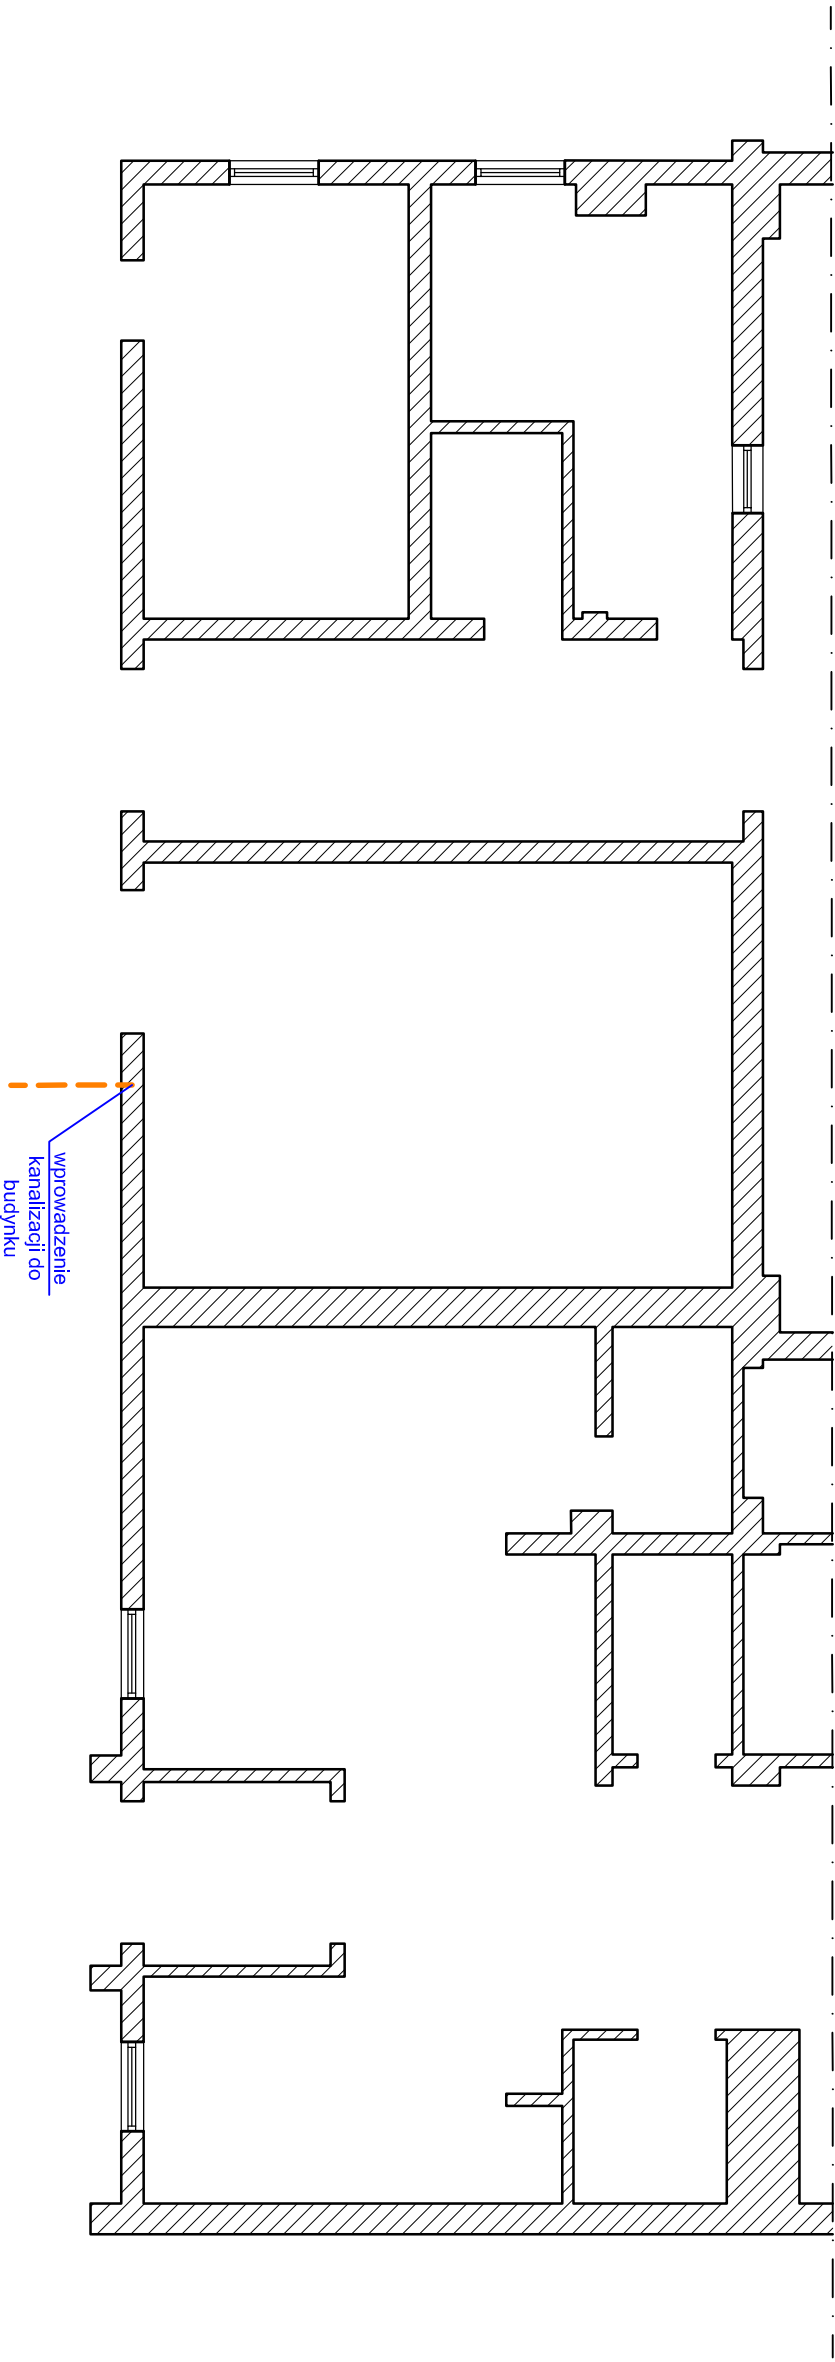

I piętro

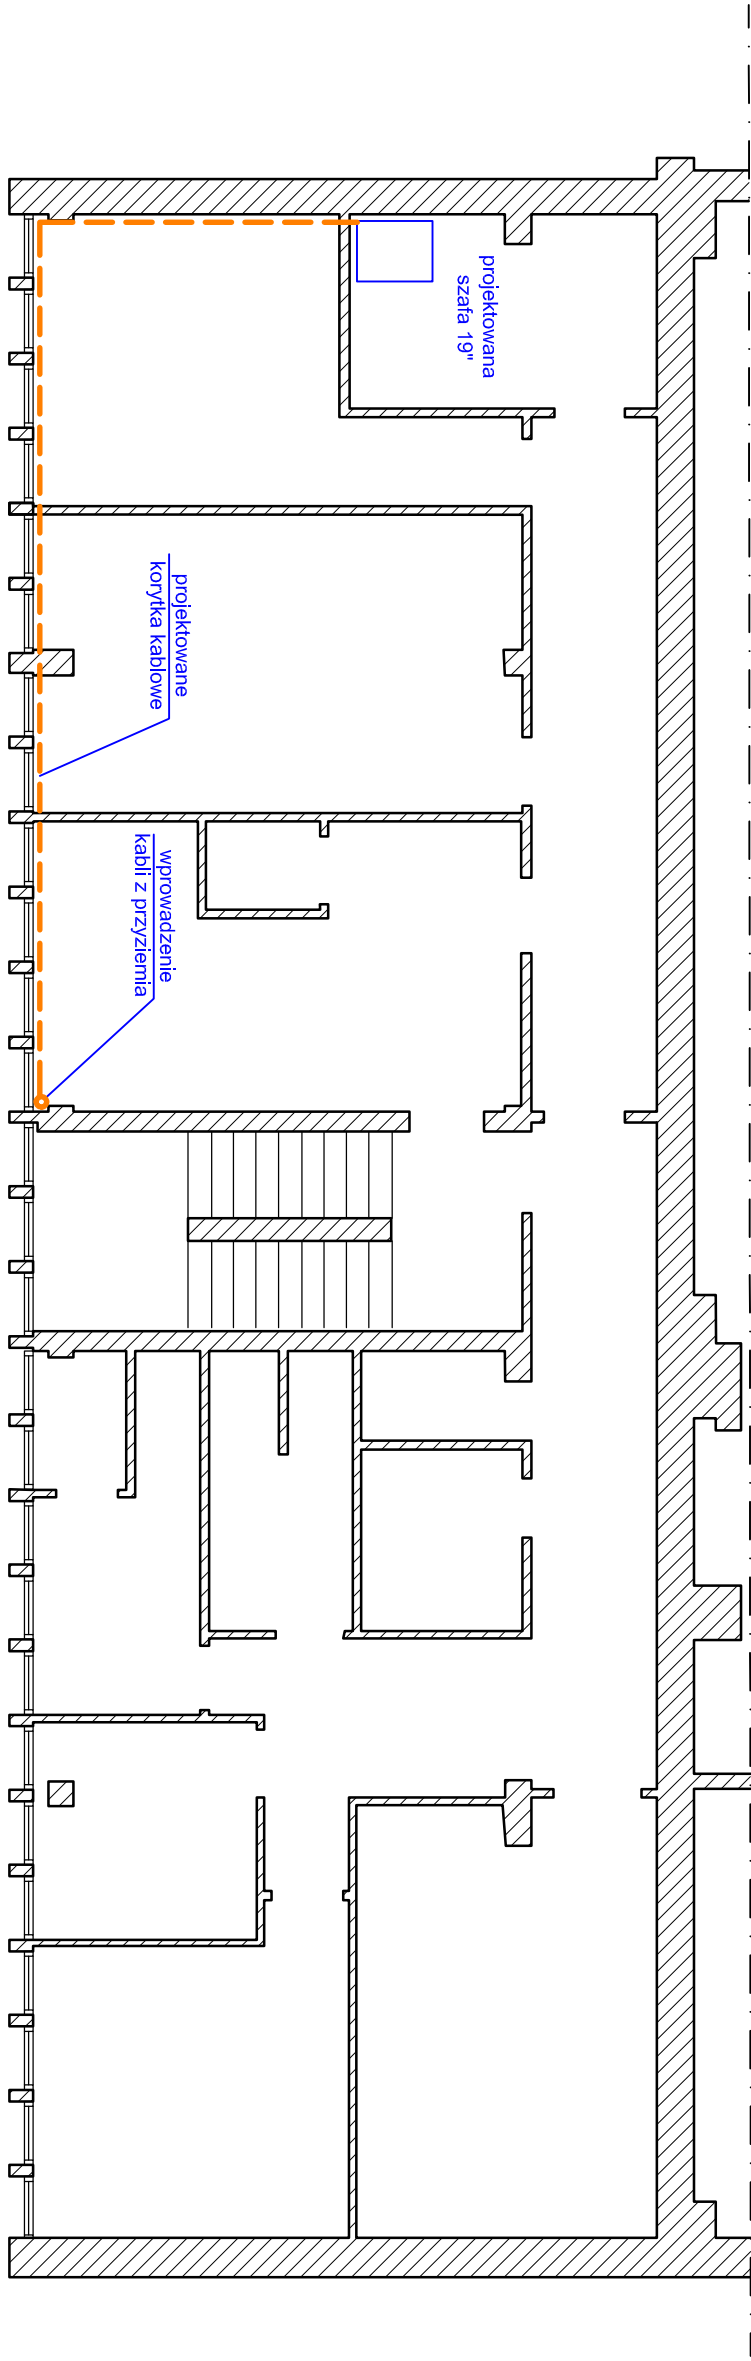

Budynek Straży Miejskiej - wprowadzenie kabli do budynku i lokalizacja projektowanej szafy 19" w budynku				"TELKOM" Spółka z o.o.			
Lokalizacja: ul. Świdnicka 14, ul. 111-111B				Nr projektu:			
0901-01/PW/09				3			
Budowa kanalizacji kablowej relacji Urząd Miejski - Park Zamkowy - Straż Miejska dla celów monitoringu miejskiego na terenie miasta Żywiec				Nr projektu:			
A. Byrdzik				3			
Projektant:				Data:			
A. Byrdzik				14.07.2009r.			
