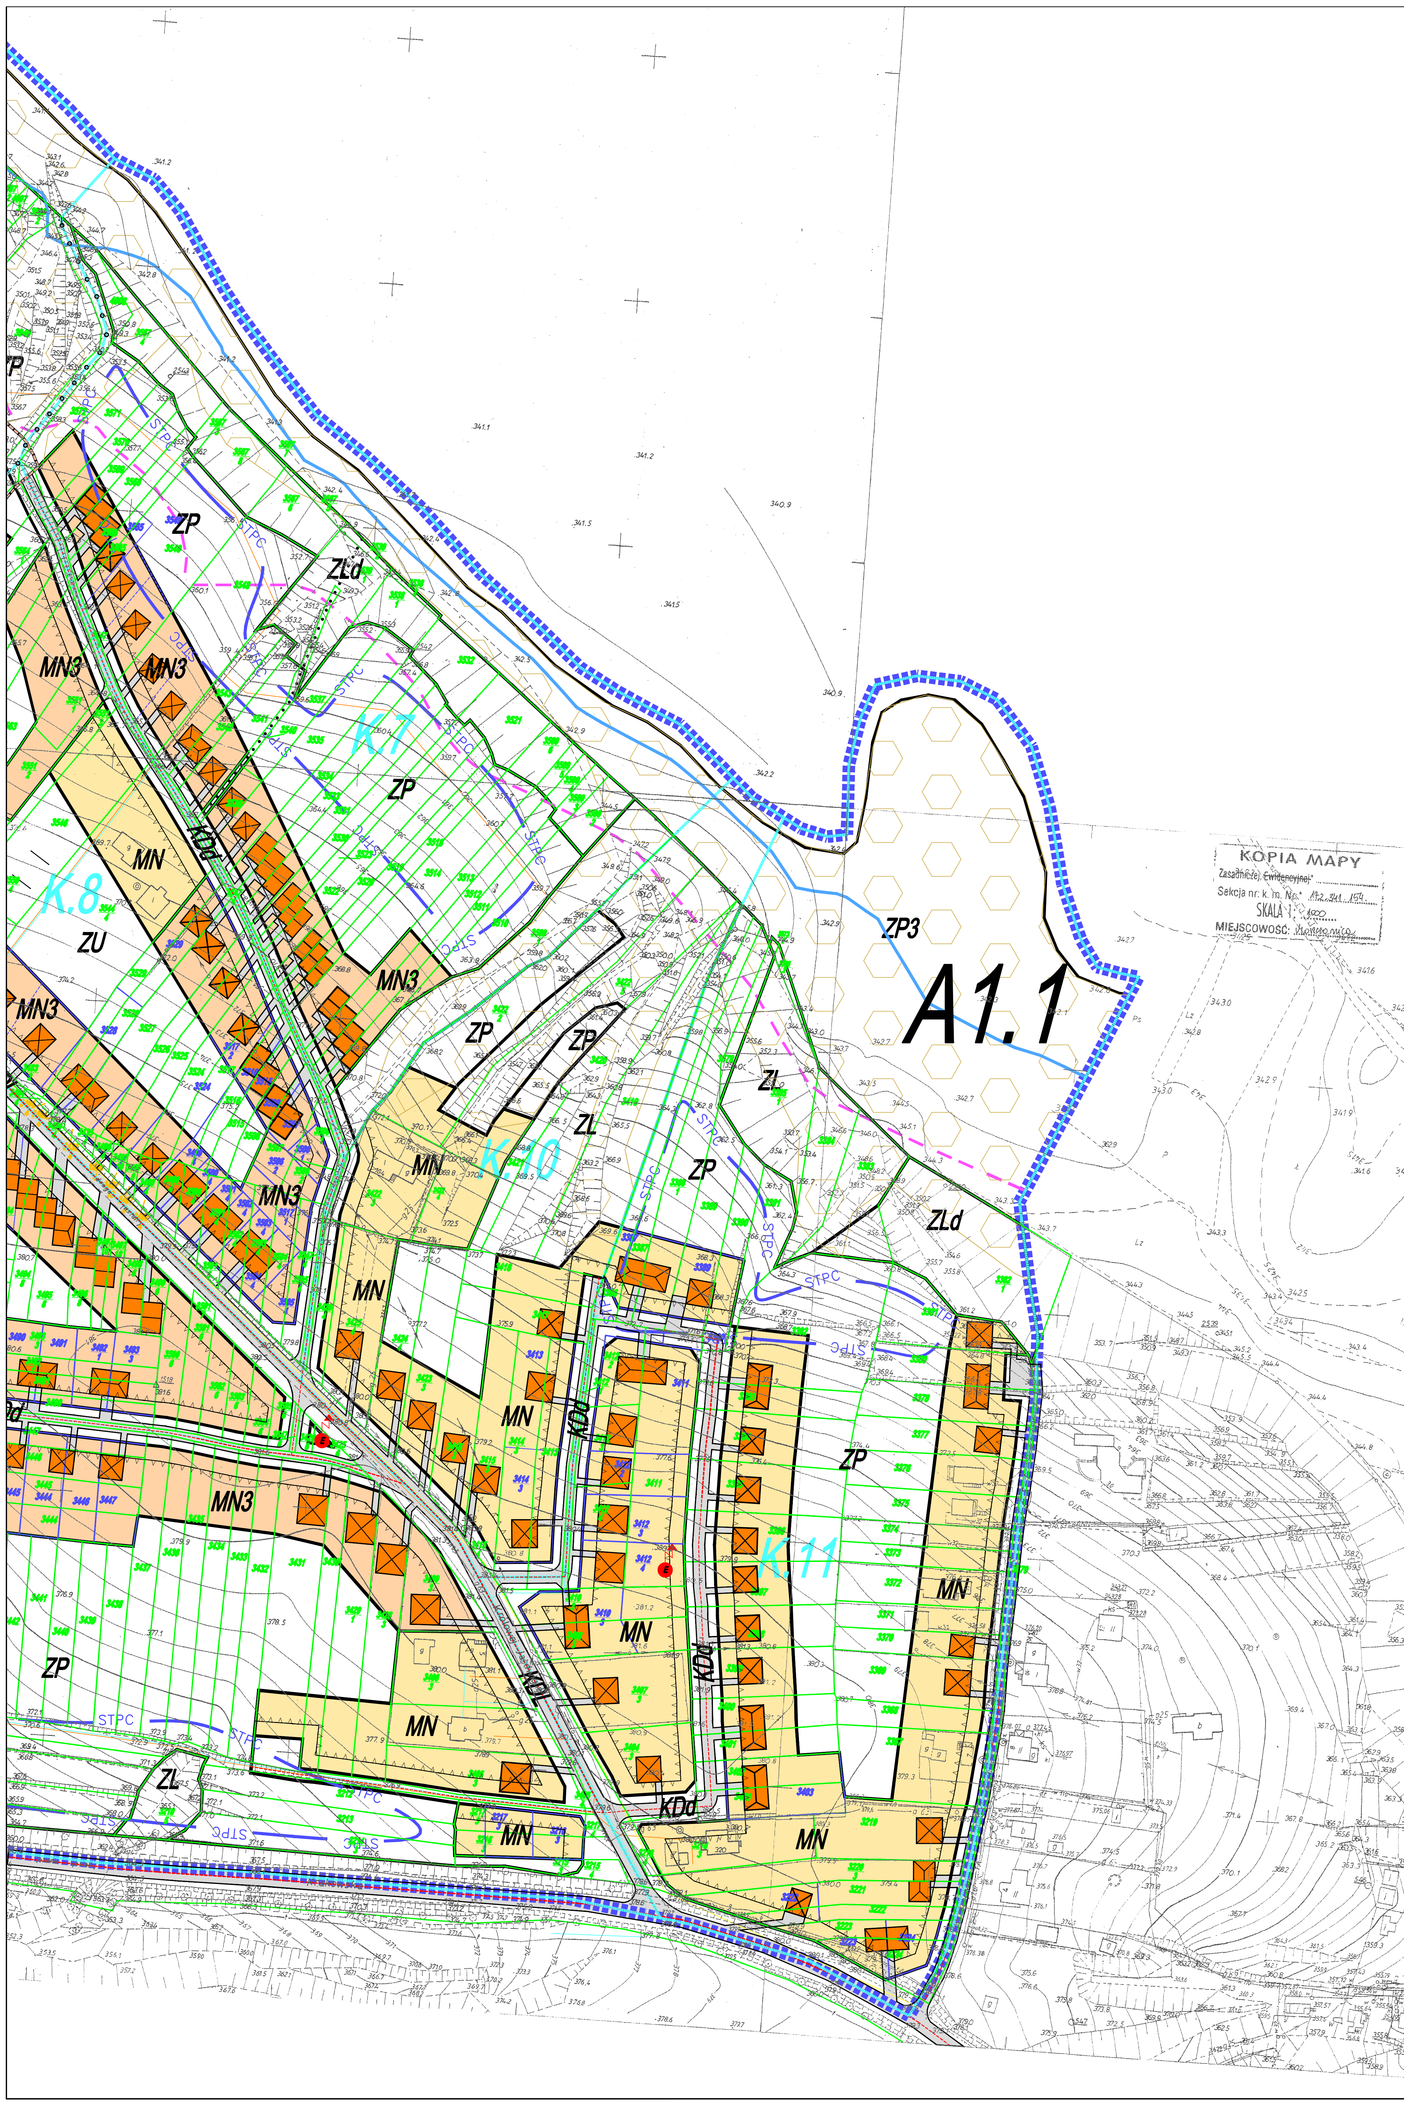

KOPIA MAPY
Zasadniczej Ewidencyjnej
Sekcja nr. k. m. Nr.: 172.341.154
SKALA 1:1000
MIEJSCOWOŚĆ: Moszczanica

MIEJSCOWY PLAN ZAGOSPODAROWANIA PRZESTRZENNEGO MIASTA ŻYWCA "DZIELNICA MOSZCZANICA" "DZIAŁY ZADZIELSKIE"

LEGENDA

- ZAKRES OPRACOWANIA
- PROJEKTOWANE BUDYNKI
- GRANICE DZIAŁEK
- DZIAŁEKI DO WYKUPU
- NOWY PODZIAŁ DZIAŁEK
- MN — TERENY ZABUDOWY MIESZKANIOWEJ -JEDNORODZINNEJ
- TERENY ZABUDOWY MIESZKANIOWO-REKREACYJNEJ(LETNISKOWEJ)
- US — TERENY USŁUG SPORTU I REKREACJI
- ZL — TERENY ZIELENI LEŚNEJ
- ZP — TERENY ZIELENI PARKOWEJ
- ZU — TERENY ZIELENI URZĄDZONEJ
- KDL — TERENY DRÓG PUBLICZNYCH
- KDd — TERENY KOMUNIKACJI WEWNĘTRZNEJ
- TERENY URZĄDZEŃ ENERGETYCZNYCH
- W — TERENY URZĄDZEŃ WODNO-KANALIZACYJNYCH
- CIĄGI PIESZE
- ZLd — TERENY ZIELENI LEŚNEJ-DOLESIENIA
- ZP3 — TERENY ZIELENI NIEURZĄDZONEJ
- LINIA ZABUDOWY
- DOCELOWY PRZEBIEG DROGI
- OSIE DRÓG
- KANALIZACJA SANITARNA OGÓLNOSPŁAWNA
- KANALIZACJA SANITARNA TŁOCZNA
- SIEĆ WODOCIĄGOWA
- SIEĆ ENERGETYCZNA
- SIEĆ GAZOWA
- K.1 — PODZIAŁ NA KWARTAŁY
- A — SYMBOLE JEDNOSTEK STRUKTURALNYCH PLANU DLA DZIELNICY MOSZCZANICA
- 4 — KOLEJNY NUMER OZNACZENIA JEDNOSTKI URBANISTYCZNEJ W PLANIE

SKALA
FIRMA HANDLOWO-USŁUGOWA
Arch.Roman Sowiński
34-300 ŻYWIEC
ul.Piotra Skargi 4
tel/fax +32 2388532
NIP:553-139-08-29

NAZWA OPRACOWANIA	MIEJSCOWY PLAN ZAGOSPODAROWANIA PRZESTRZENNEGO MIASTA ŻYWCA "DZIELNICA MOSZCZANICA" "DZIAŁY ZADZIELSKIE"
NAZWA RYSUNKU	Nr. ARKUSZ 2
KONCEPCJA ZAGOSPODAROWANIA TERENU	
ZESPÓŁ PROJEKTOWY	SKALA
ARCH. ROMAN SOWIŃSKI	1:1000
	DATA